

CPX Samletank 2100 L




Tanken er tilpasset til brug indendørs eller udendørs over jorden. 2100 L MK-tank er beregnet til lukkede afløbssystemer. Den passer til alle typer toiletter. MK-tanken er ideel til ejendomme med eller uden kældere, til sommerhuse, sportsfaciliteter, mandsskabsskure osv. Udover slamsugning kræver MK-tanken ingen vedligeholdelse. På grund af ekspansionsrisikoen bør tanken ikke fyldes med mere end max 1500 liter i vintermånederne. Den skal placeres fladt på et stenfrit underlag. Under huset skal frihøjden mellem jord og strøer/bjælker være mindst en meter. Husk, at tilladelser til installation kræves ligesom for nedgravede tanke ved anvendelse som spildevandstanke.

Tilslutningerne til tilløb og slamsugning er forborede og forsynet med tætsluttende læberingstætninger til jordafløbsrør eller HTA-rør. Bemærk! Sørg for at tanken er ventileret med rørdimension min. 110. Tilslutning fra wc: 110 mm Tilslutning til slamsugning: 75 mm.

Kan ikke graves ned!

Art.nr: 21610

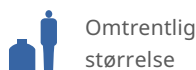

Specifikationer	
Materiale	PE
Form	Rektangulær
Bundform	Plan
Type låg	2 st skruvlock 185 mm
Farve	Sort
Volumen (L)	2100
Længde (mm)	2800
Bredde (mm)	1370
Højde (mm)	900
Vægt (kg)	95
Toldstatistisk nummer	3925100000
GTIN	7090046760153
Klimapåvirkning (kg CO2-ækv.)	195
Genanvendelse	PIC:2
Fødevaregodkendelse	Ikke testet
Brug som drikkevand i henhold til WRAS	Ikke testet

Egenskaber



Kan tilpasses



Genanvendelig



Kemikalieresistens



Lækagetest




Logistikløsning



Nem at rengøre


ITEM NO.	PART NUMBER	DESCRIPTION	QTY.
1	21610	CPX Closed Tank 2100L	1
2	8800079	Rubber nipple 123-126/110 mm	1
3	8800078	Rubber nipple 96-105/50-70	1
4	8800296	O-ring 165mm	2
5	8800189	Lid 185mm	2

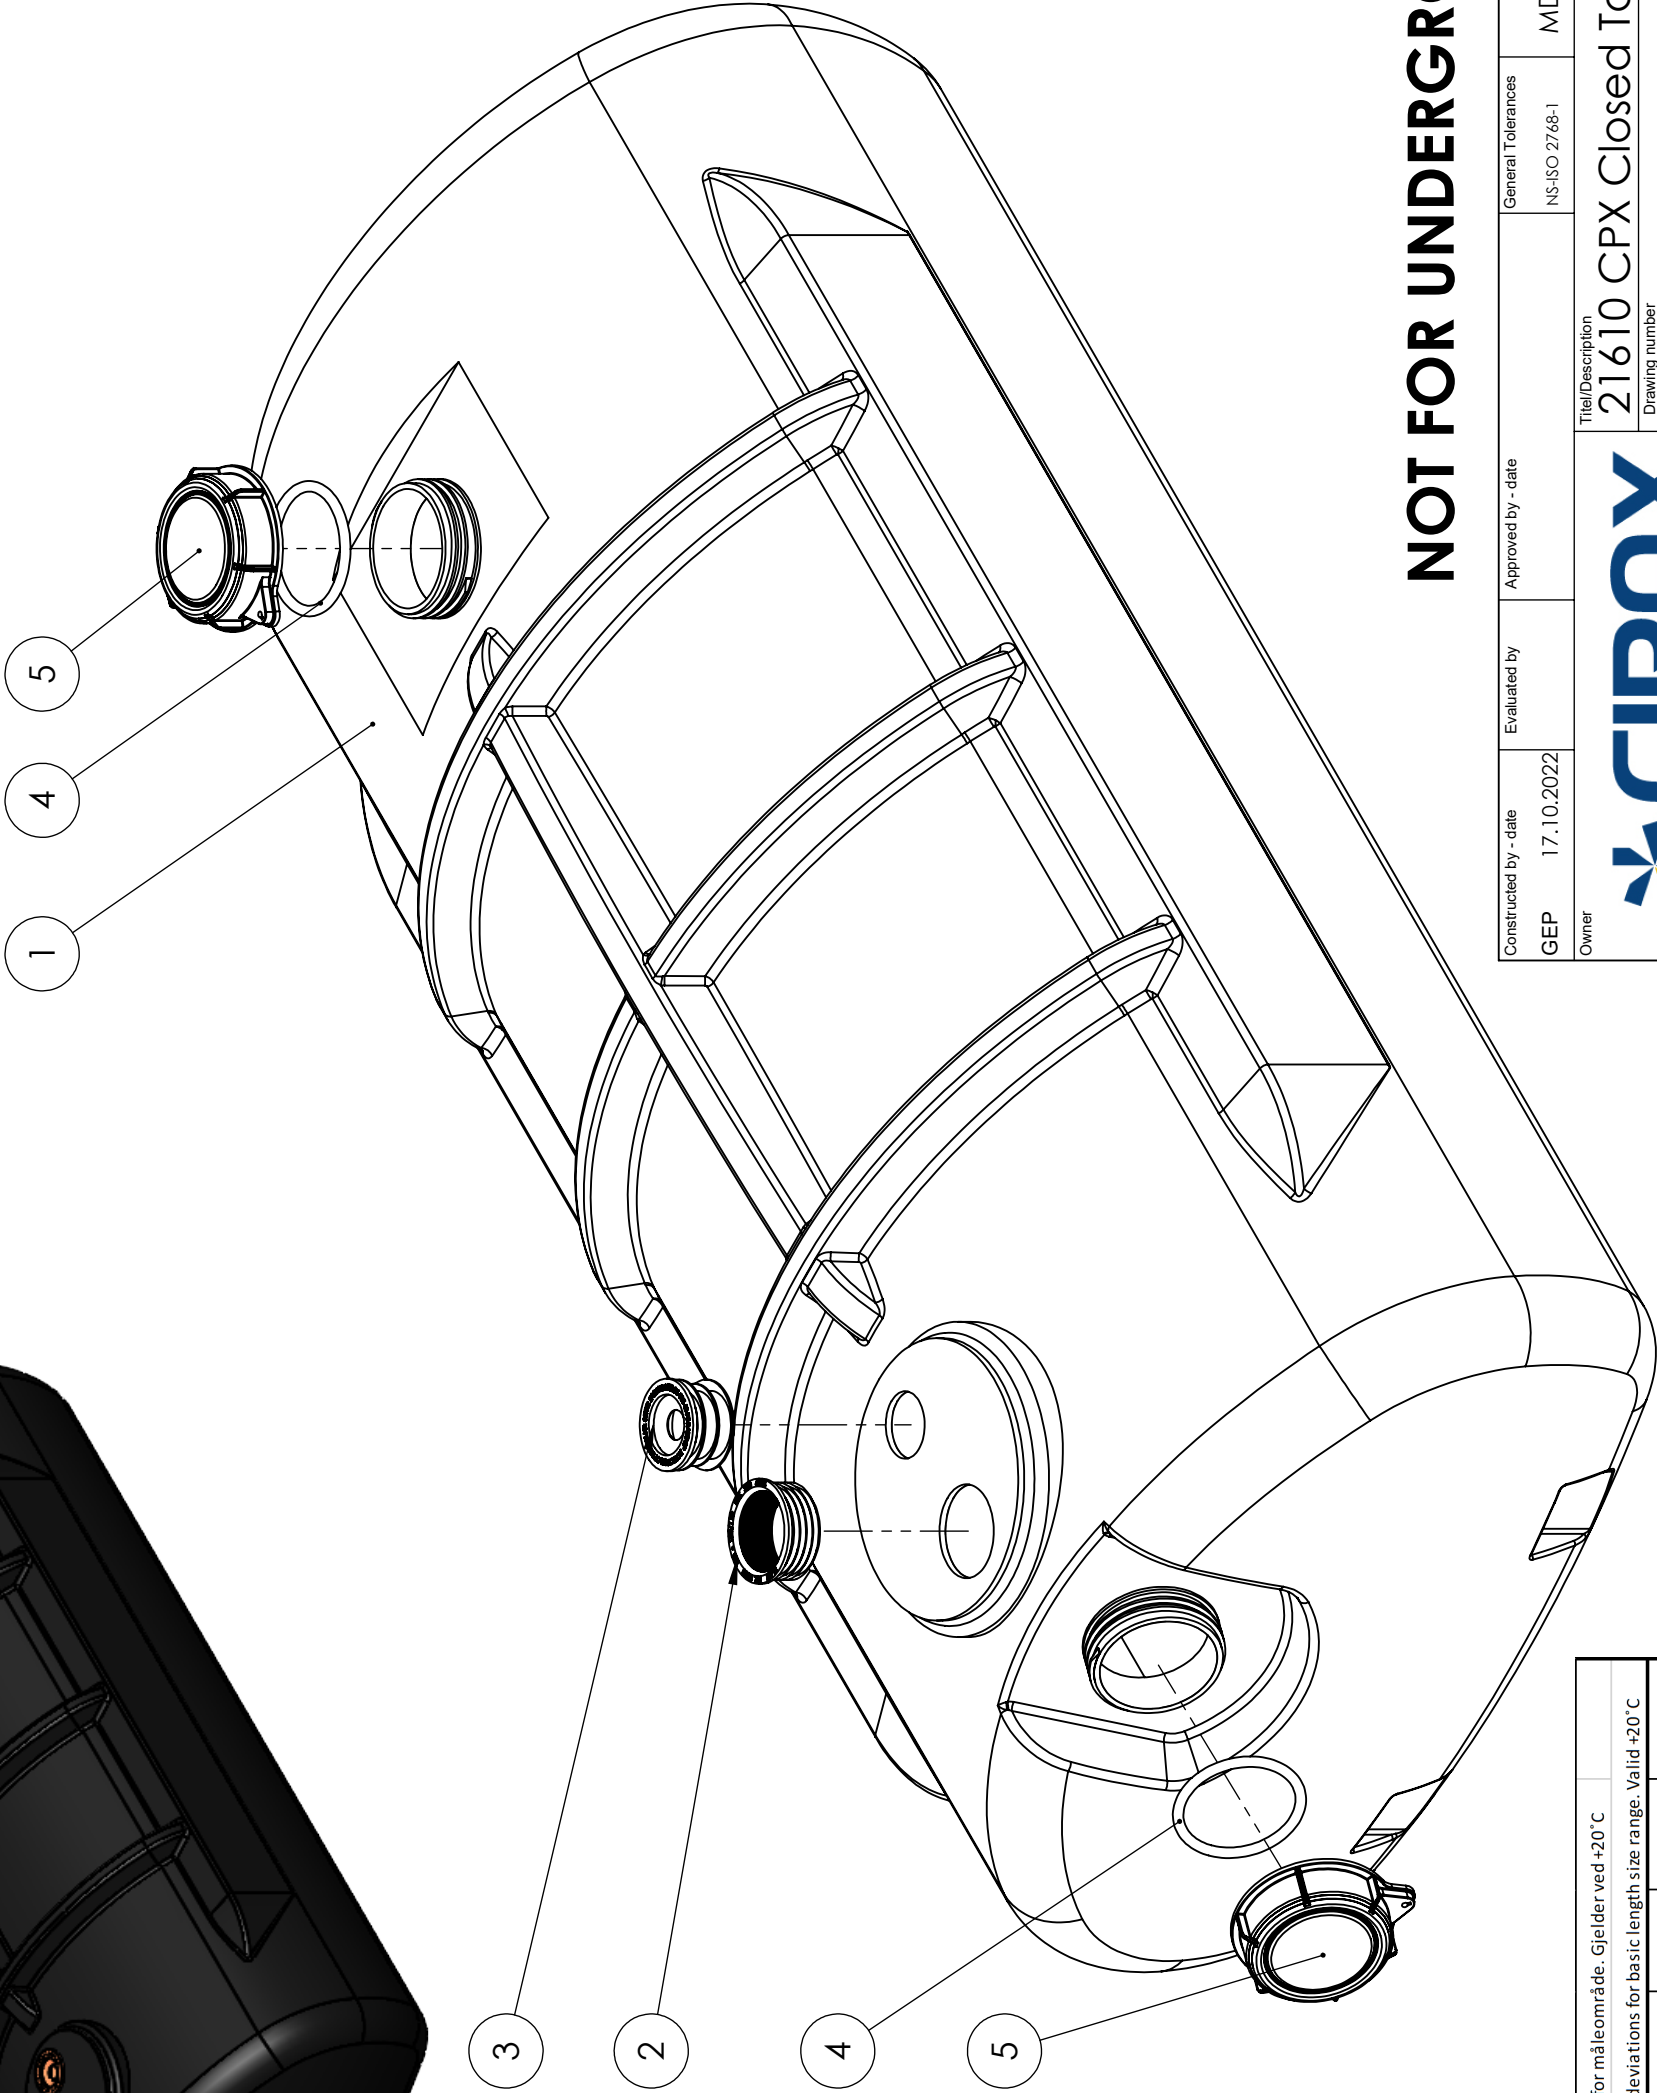

NOT FOR UNDERGROUND USE!

Constructed by - date	Evaluated by	Approved by - date	General Tolerances	Finish, Ra	View	Scale
GEP 17.10.2022			NS-ISO 2768-1	MDPE		1:10
Owner						
Title/Description						
21610 CPX Closed Tank 2100L						
Drawing number				Revision	Sheet size	Sheet
1384 - 313				B	A3	1(2)

Generelle toleranser om ikke annet er oppgitt på tegning	Tilatte avvik for måleområde. Gjelder ved +20° C			
General tolerances if not other stated on drawing	Permissible deviations for basic length size range. Valid +20° C			
	0-20	>20-75	>75-150	>150-300
	±0,5mm	±1mm	±1,5mm	±1,3%
				±1%

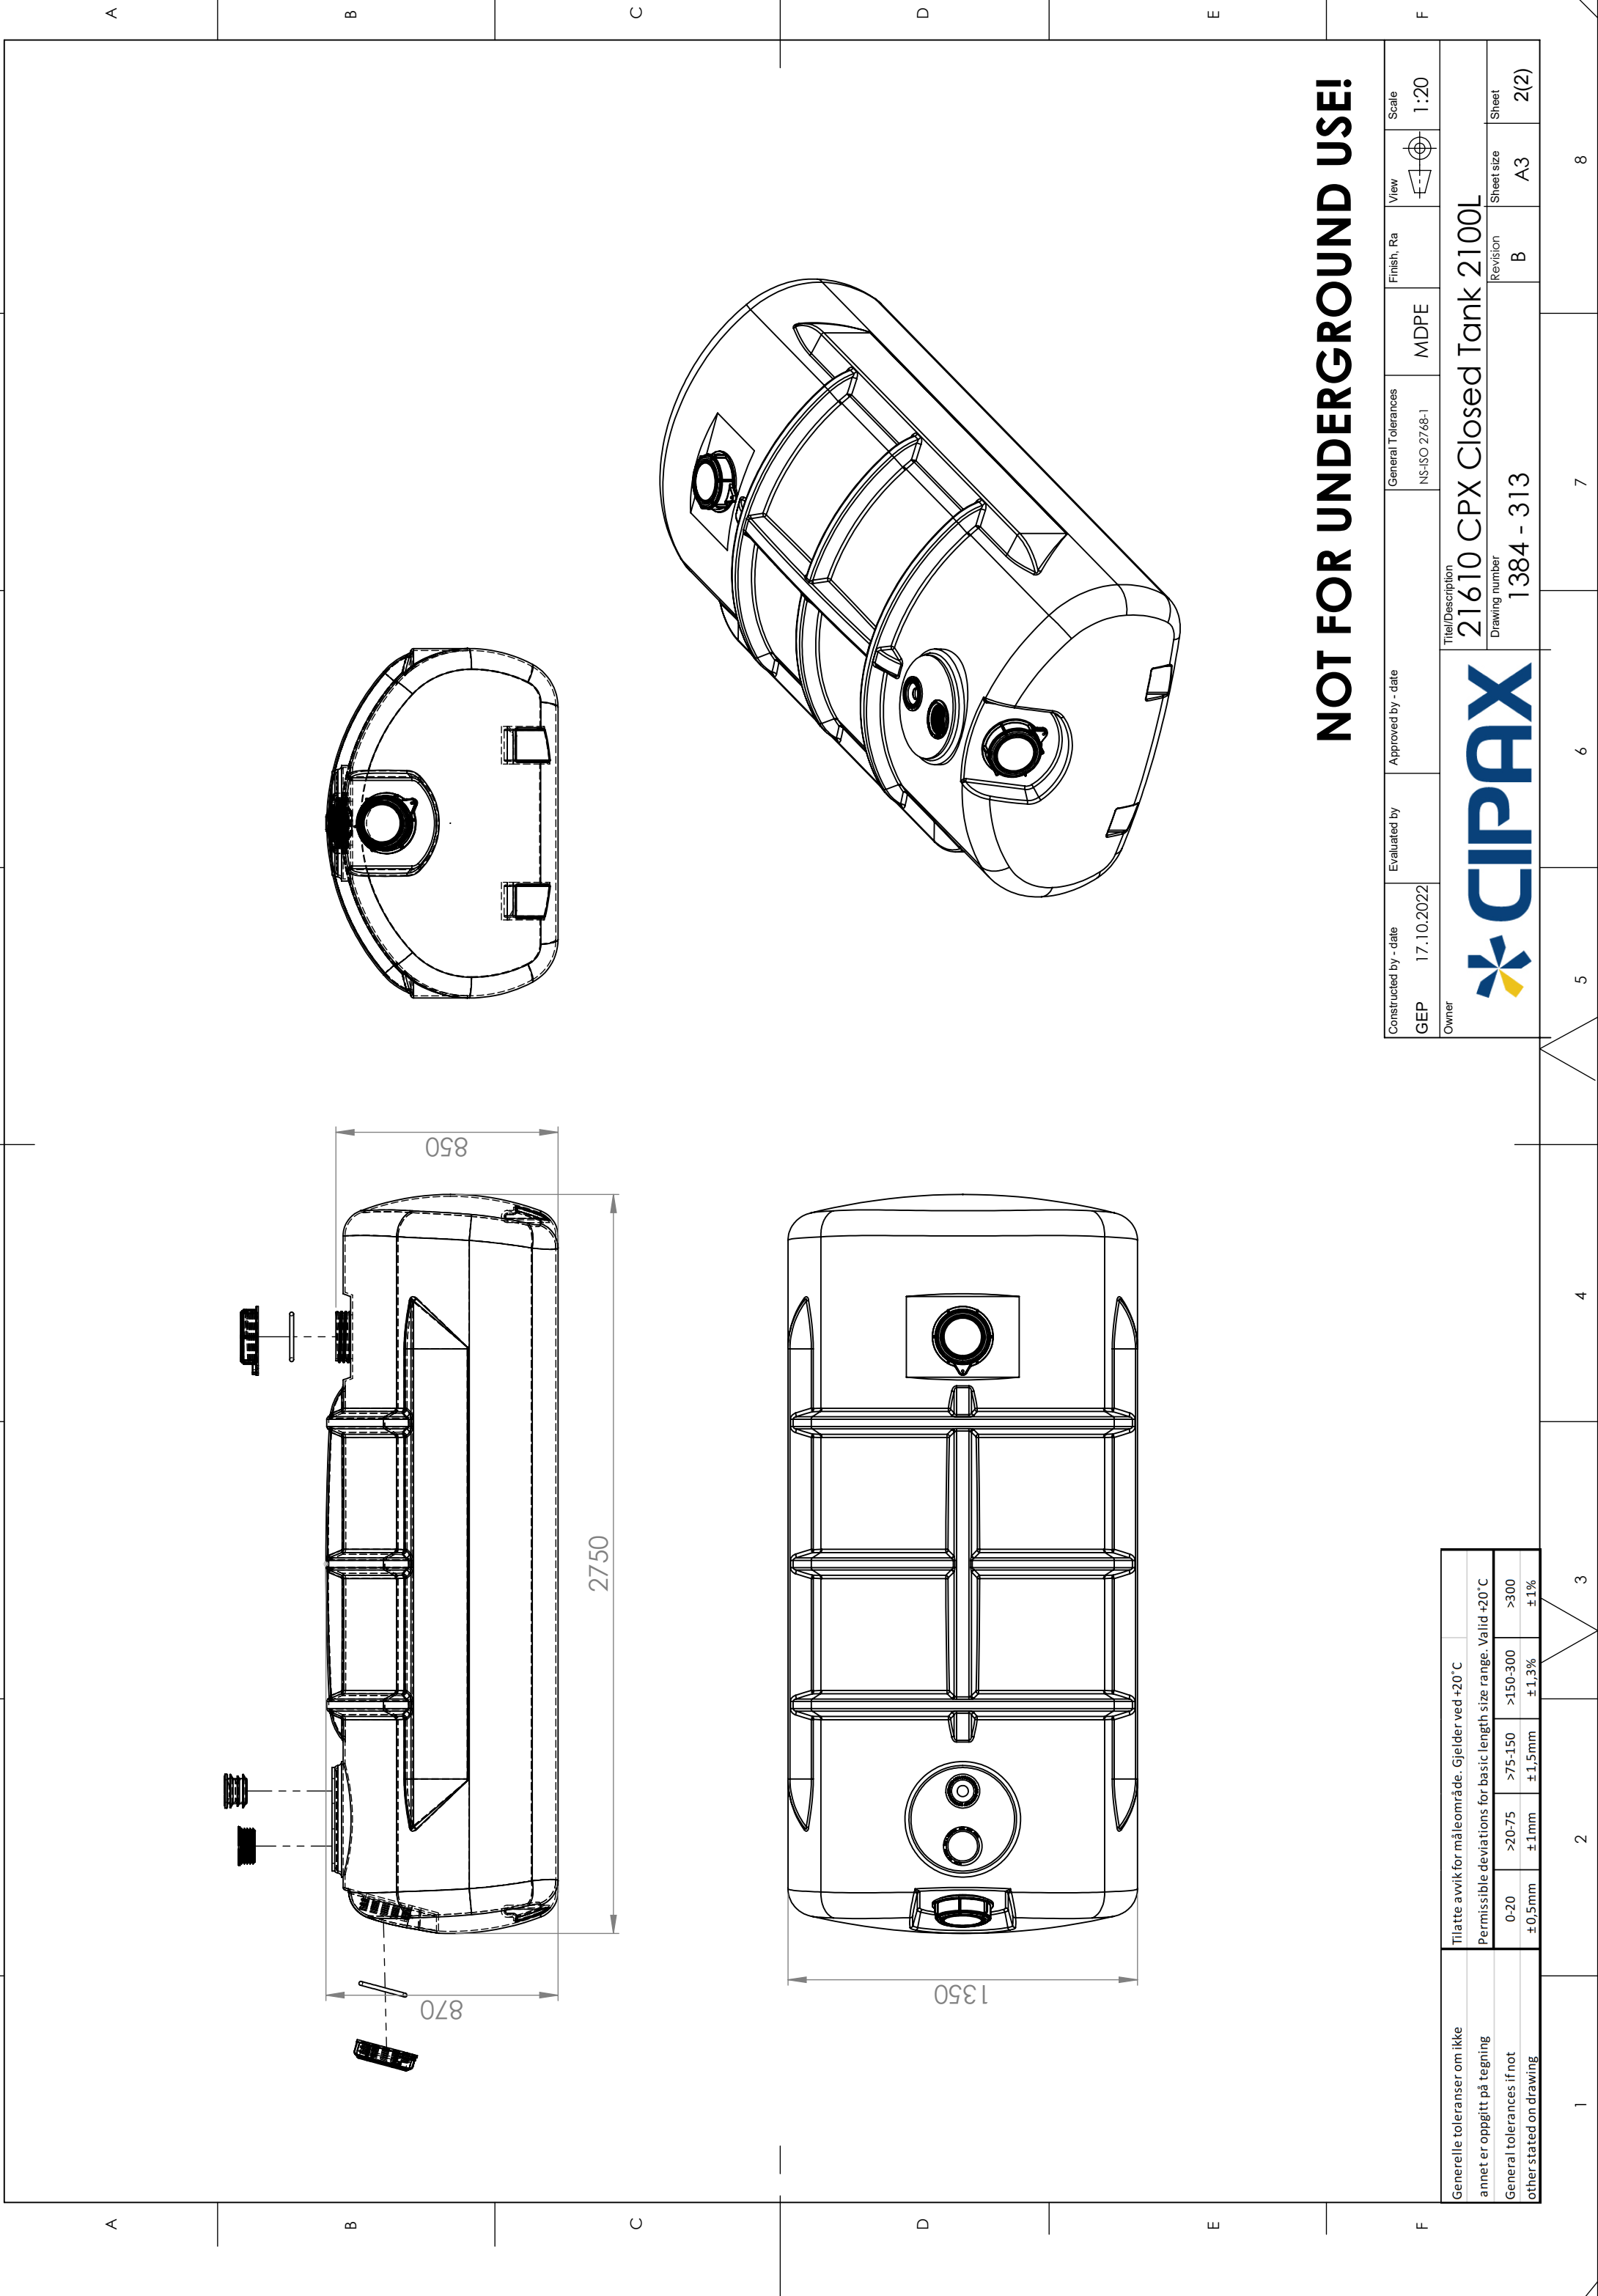

NOT FOR UNDERGROUND USE!

Constructed by - date GEP17.10.2022		Evaluated by	Approved by - date	General Tolerances NS-ISO 2768-1	Finish, Ra MDPE	View 	Scale 1:20
Owner		Title/Description 21610 CPX Closed Tank 2100L					
Tilatte avvik for måleområde. Gjelder ved +20° C		Drawing number 1384 - 313		Revision B		Sheet size A3	Sheet 2(2)
Generelle toleranser om ikke annet er oppgitt på tegning		Drawing number 1384 - 313		Revision B		Sheet size A3	Sheet 2(2)
General tolerances if not other stated on drawing		Drawing number 1384 - 313		Revision B		Sheet size A3	Sheet 2(2)