

CPX Absetzgrube 3200L



Robuster, flach gebauter Schlammabscheider mit großer Schlammspeicherkapazität. Ausgestattet mit 3 Kammern, die für eine besonders lange Absetzstrecke und optimale Klärleistung sorgen. Sehr hohe Schlammbandscheidekapazität (0,06 g). Flexibles Design für unterschiedliche Grabtiefen und Voraussetzungen, Einlässe/Auslässe sowohl an der kurzen als auch an der langen Seite zu platzieren.

Wird als individueller Abwasserkanal für Grau- und Schwarzwasser verwendet.

Der Schlammabscheider kann mit oder ohne Verlängerungshals verwendet werden und wird mit einem abschließbaren, kindersicheren Deckel geliefert.

CE-Kennzeichnung gemäß EN12566: „Kläranlagen bis zu 50PE, werkseitig hergestellte Schlammabscheider“, mit unabhängiger Abnahme durch das schwedische Forschungsinstitut RISE.

Der CPX Schlammabscheider 3200L ist im Sinne unseres Engagements zur Minimierung der Umweltbelastung für den Transport optimiert und aus alterungsbeständigem, recycelbarem Kunststoff gefertigt.

Auch mit integriertem Pumpbrunnen und Pumpe erhältlich, wenn das Wasser in die Rieselfläche / die Versickerung gepumpt werden muss.


Art.-Nr.: 23032



Ungefährre Größe

Spezifikationen	
Material	PE
Untere Form	Plan
Art des Deckels	
Farbe	Schwarz
Volumen (L)	3200
Länge (mm)	2600
Breite (mm)	2350
Höhe (mm)	910
Gewicht (kg)	270
Schlammvolumen (L)	1650
Eigenschaften	
Nässvolumen (L)	3200
Statistische Zollnummer	3925100000

Ampassbar CO2-efky.)	Recycelbar	Großer Temperaturbereich	Chemikalienbest ändig	Dichtigkeitsprüfung	Logistiklösung	Einfach zu reinigen
Recycling						Gedruckt 05.12.2025

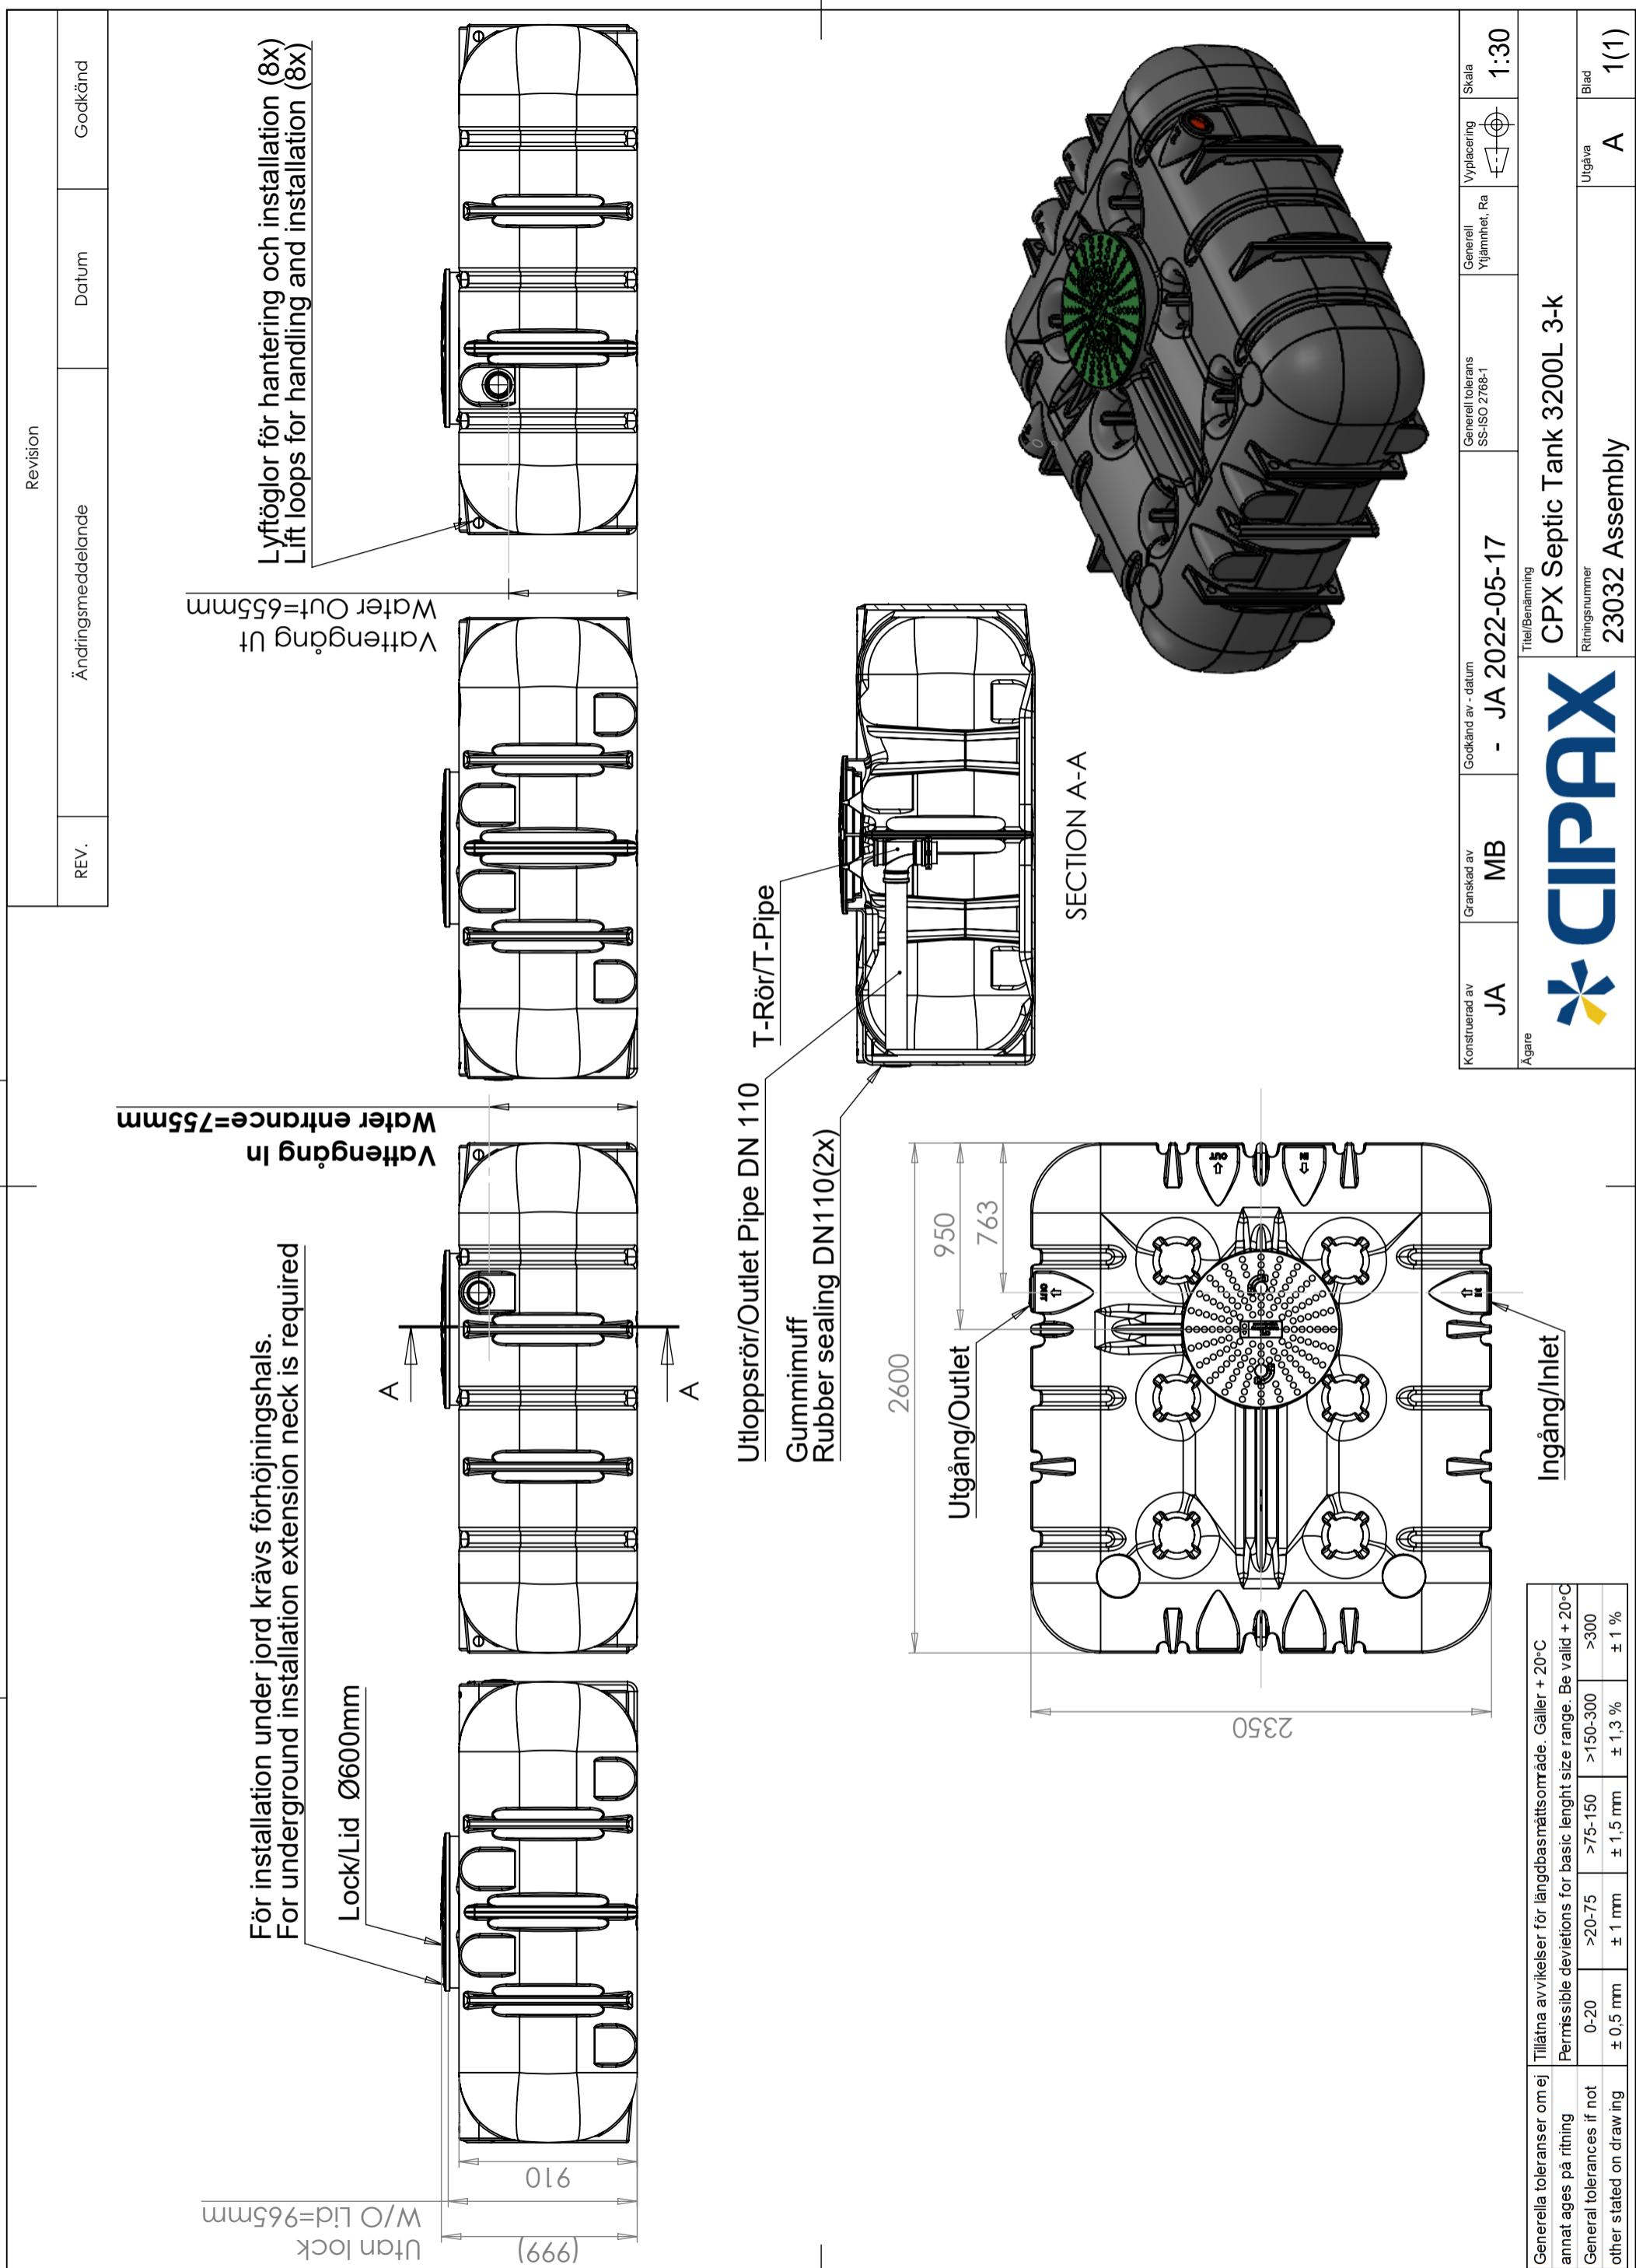

This drawing and design is the property of Cipax.
Copying and distribution without written permission from any contents
is prohibited without written permission from any contents
Tillatna avvikelsear för längdbasmatssområde Gäller +20°C
Permissible deviations for basic length size range. Be valid +20°C
General tolerances if not
annat ges på ritning
General tolerances if not
other stated on drawing
± 0.5 mm
± 1 mm
± 1.5 mm
± 1,3 %
± 1 %

Konstruerad av JA	Granskad av MB	Godkänd av - datum - JA 2022-05-17	Generell tolerans SS-ISO 2768-1	Generell Ytjämnet, Ra	Vyplacering -	Skala 1:30
Avgre	Title/Benämning CPX Septic Tank 3200L 3-k	Titel/Benämning CPX Septic Tank 3200L 3-k	Runningnummer 23032 Assembly	Utgåva A	Blad 1(1)	

Generella toleranser om ej annat ges på ritning	Tillatna avvikelsear för längdmatssområde Gäller +20°C Permissible deviations for basic length size range. Be valid +20°C
General tolerances if not other stated on drawing	>0-20 ± 0.5 mm >20-75 ± 1 mm >75-150 ± 1.5 mm >150-300 ± 1,3 % >300 ± 1 %

CIPAX
CIPAX