

CPX Slamudskiller 1200L



Slamudskillerens 2 kamre giver en ekstra lang sedimenteringsafstand. Det fleksible robuste design gør CPX Slamudskiller 1200L velegnet til de fleste jordforhold. Installationen kan ske på 2-2,7 meters dybde. Indløb og udløb kan placeres på både kort- og langsider. CPX Slamudskiller 1200L har en integreret pumpebrønd. Pumpesæt sælges som tilbehør.

Art.nr: 23012



Omtrentlig
størrelse

Specifikationer	
Materiale	PE
Bundform	Plan
Type låg	Barnsikkert lock
Farve	Sort
Volumen (L)	1200
Længde (mm)	1950
Bredde (mm)	1200
Højde (mm)	1000
Vægt (kg)	90
Toldstatistisk nummer	3925100000
GTIN	7090046760030
Klimapåvirkning (kg CO2-ækv.)	242
Genanvendelse	PIC:2

Egenskaber



Kan tilpasses



Genanvendelig



Kemikalieresiste
ns




Lækagetest



Logistikløsning



Nem at rengøre

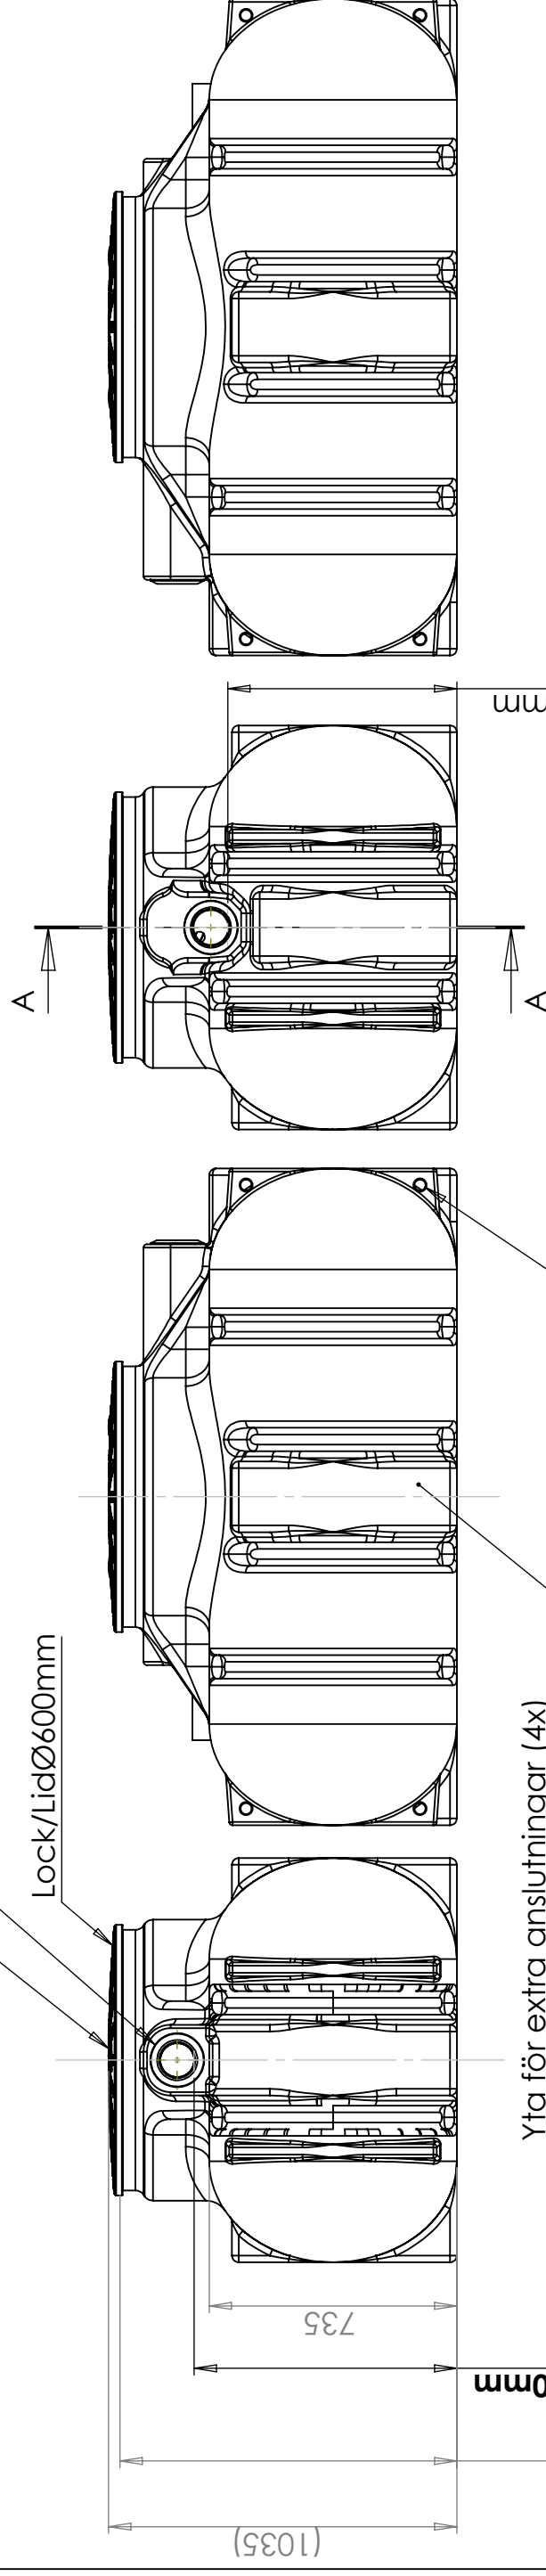

Utank lock
W/O Lid=1000mm

Vattengång In
Water Entrance=780mm


utan lock
W/O lid=1000mm

Yta för extra anslutningar (4x)
Area for optional connections (4x)

Liftdöglor för hantering och installation (8x)
Lift Loops for handling and installation (8x)

1950

1200

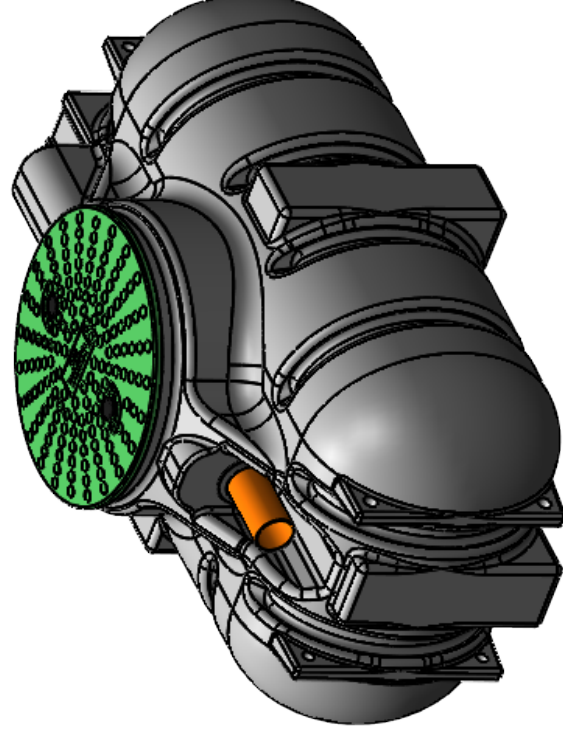

Inlopp/Inlet

Utlopps rör/Outlet Pipe

Kammare 2/Chamber 2

SECTION A-A

Generella toleranser om ej annat anges på ritning	Tillåtna avvikelser för långbasmattsområde. Gäller + 20°C			
General tolerances if not other stated on drawing	Permissible deviations for basic length size range. Be valid + 20°C			
	0-20 ± 0,5 mm	>20-75 ± 1 mm	>75-150 ± 1,5 mm	>150-300 ± 1,3 %
				>300 ± 1 %

[illegible]

CPX Septic tank 1200L 2-chamb

Ritningsnummer

23012 Assembly

Utgåva

7

Blad	
------	--

1(1)

Skala

1:20

Granskad av

MB

Godkänd av - datum	
--------------------	--

- JA 2018-07-11

Generell tolerans	
-------------------	--

SS-ISO 2768-1

Generell	
----------	--

Ytjämnhet, F

Vvplacering

