



CPX Umpisäiliö 2100L

Säiliötä voi käyttää sisätiloissa ja ulkona maan päällä. 2 100 litran MK-säiliö on tarkoitettu suljettuihin jätevesijärjestelmiin. Se sopii kaikenlaisille WC-käymälöille. MK-säiliö on ihanteellinen ratkaisu kellarillisiin tai kellarittomiin kiinteistöihin, mökeille, urheilukentille, työpajoille yms. MK-säiliötä ei tarvitse huoltaa, lietteenpoistoa lukuun ottamatta. Laajentumisriskin vuoksi säiliön enimmäistäyttökapasiteetti on talvikaudella 1 500 litraa. Säiliö asetetaan tasaiselle, kivettömälle alustalle. Jos asennus tehdään talon alle, maavaraa välipohjaan on oltava vähintään metri. Asennukseen tarvitaan viranomaisluvut. Sisääntulo- ja lietteenpoistoliitännöissä on tiiviit rengastivisteet viemäriputkille tai HTA-putkille. Huom! Varmista säiliön ilmanvaihto käyttämällä halkaisijaltaan vähintään 110 mm:n putkea. WC-liitäntä: 110 mm Lietteenpoistoliitäntä: 75 mm. Ei haudattavissa.

Art.nr: 21610
LVI-INFO: 3623303



Arvioitu koko

Tekniset tiedot	
Materiaali	PE
Muoto	Suorakulmainen
Pohjan muoto	Suoraan
Kansityyppi	2 kpl, Kierrekorkki 185 mm
Väri	Musta
Tilavuus (L)	2100
Pituus (mm)	2800
Leveys (mm)	1370
Korkeus (mm)	900
Paino (kg)	95
Tullitilastojen numero	3925100000
GTIN	7090046760153
Ilmastovaikutus (kg CO ₂ -ekv.)	198
Kierrätys	 HDPE
Elintarvikkeiden hyväksyntä	Ei testattu
Hyväksytty juomavedelle WRAS-	Ei testattu

Ominaisuudet


Säiliöt voidaan varustaa yhteillä


Kierrätettävä materiaali

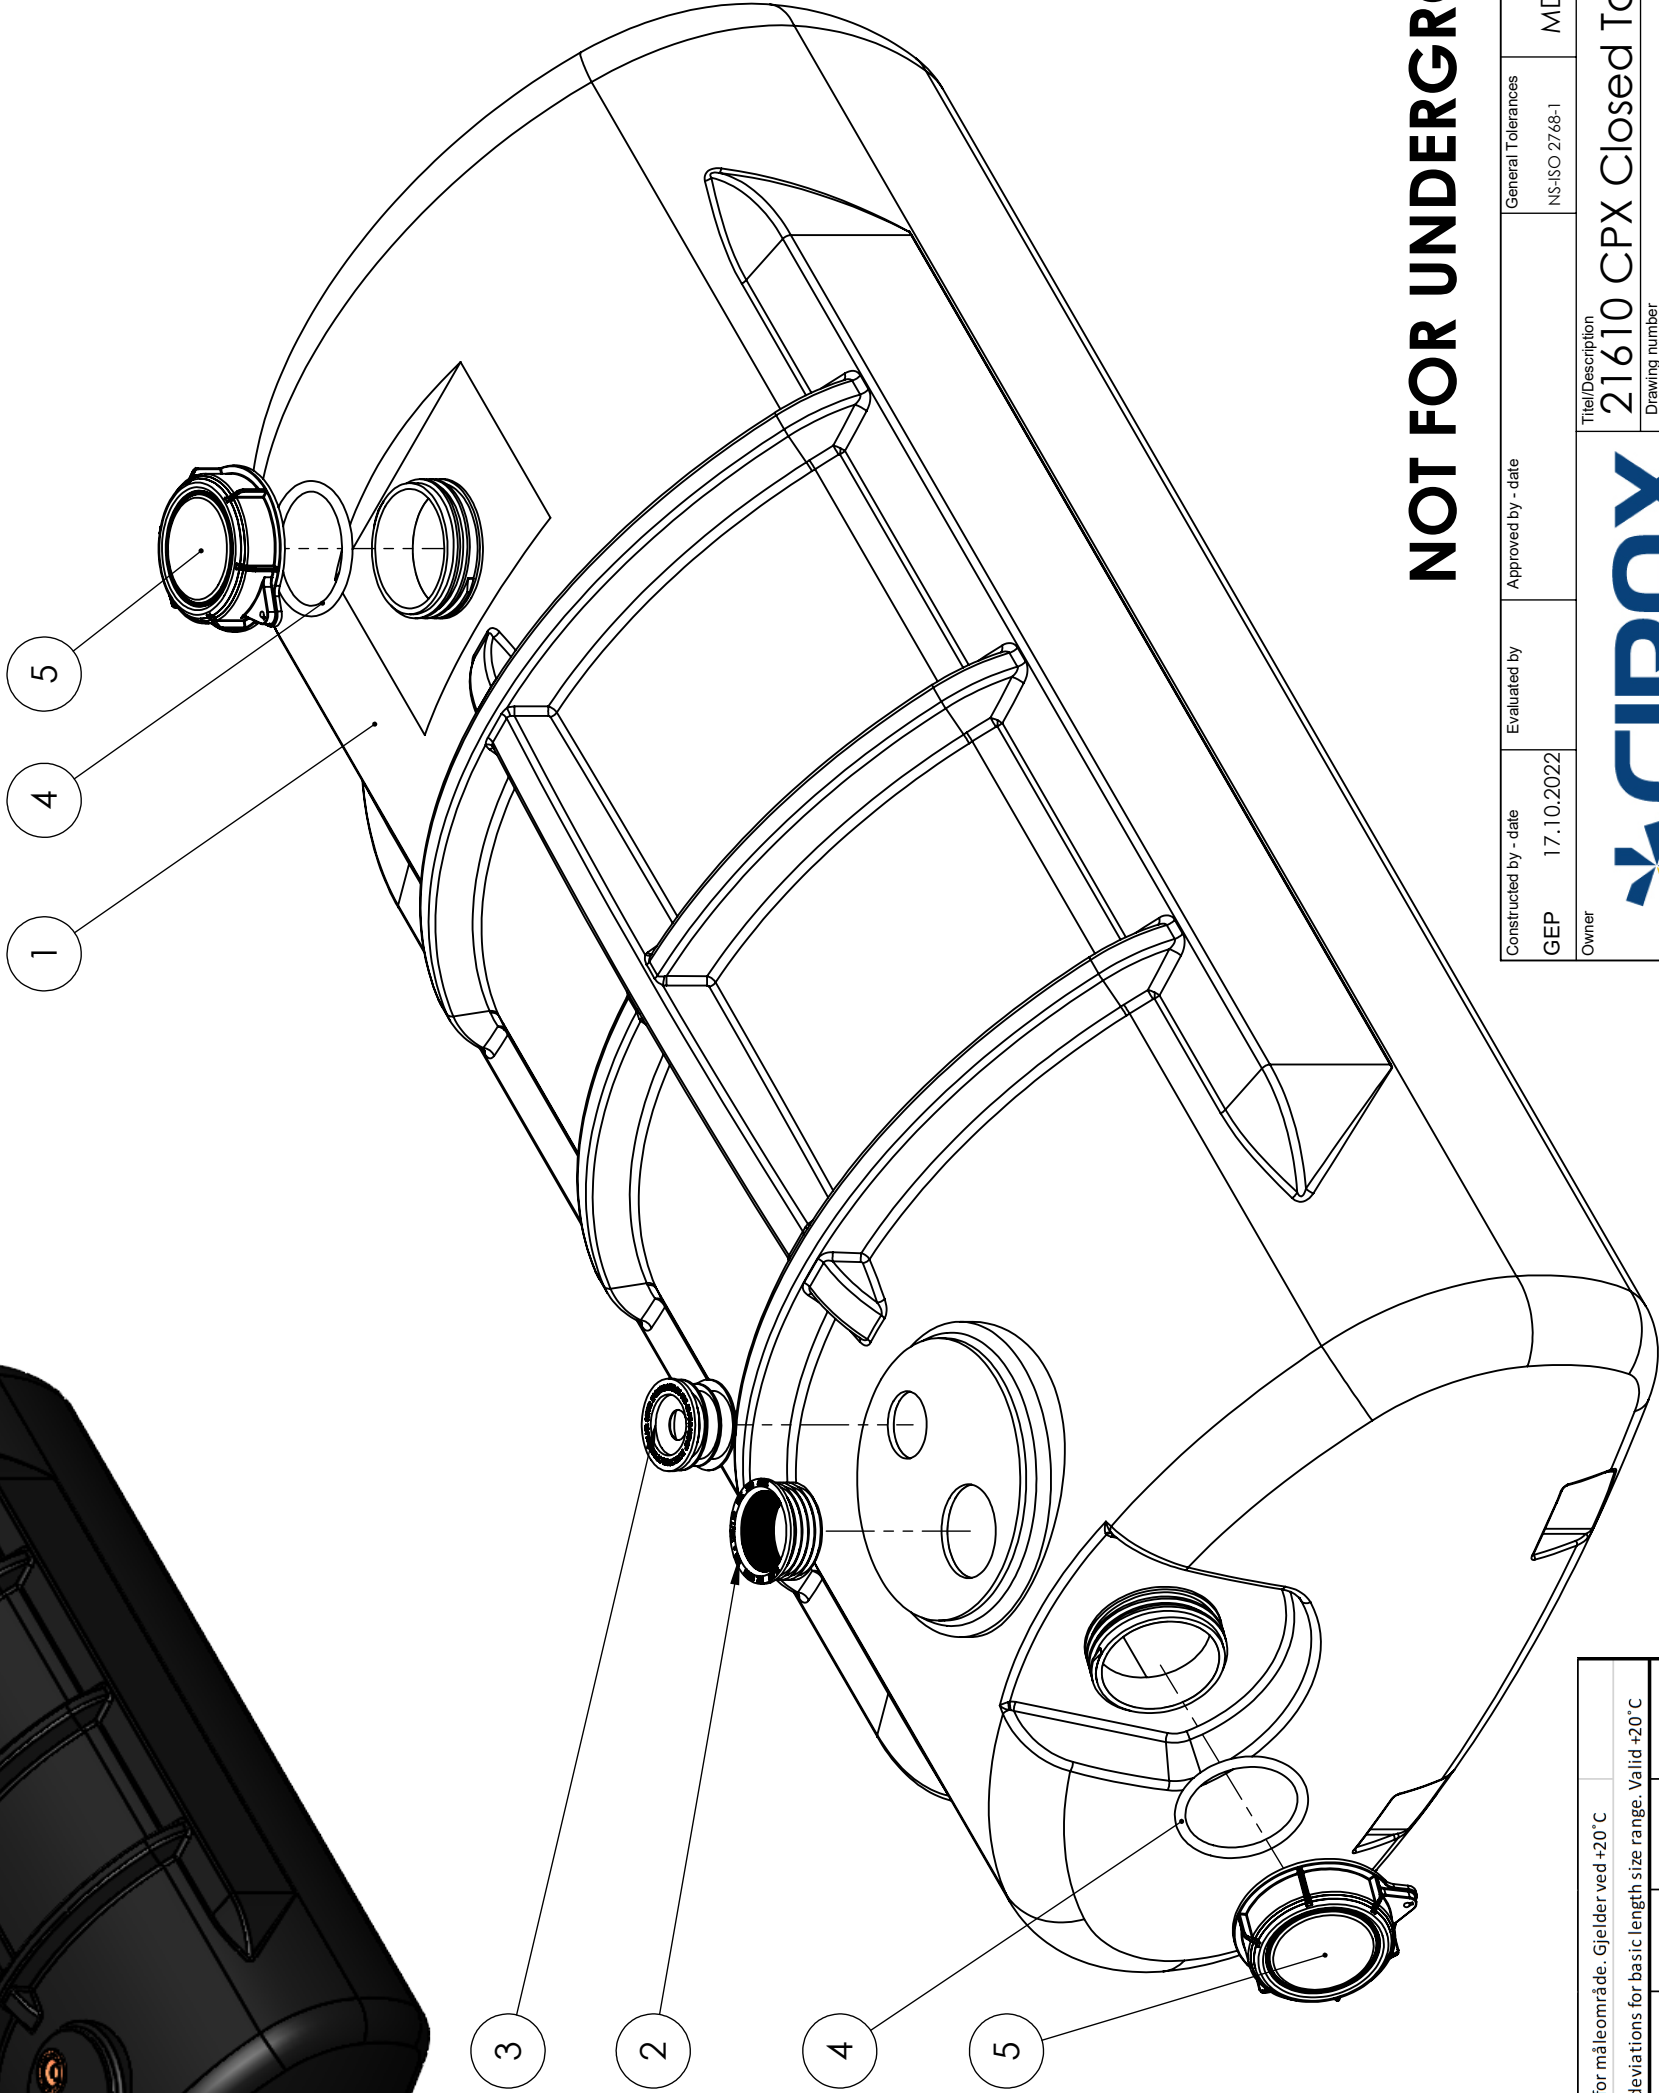

Hyvä kemikaali- ja korroosiokestävyys


Tiiveystestaus


Logistiikkaratkaisu


Tuotteet on helppo puhdistaa

ITEM NO.	PART NUMBER	DESCRIPTION	QTY.
1	21610	CPX Closed Tank 2100L	1
2	8800079	Rubber nipple 123-126/110 mm	1
3	8800078	Rubber nipple 96-105/50-70	1
4	8800296	O-ring 165mm	2
5	8800189	Lid 185mm	2



NOT FOR UNDERGROUND USE!

Constructed by - date	Evaluated by	Approved by - date	General Tolerances	Finish, Ra	View	Scale
GEP 17.10.2022			NS-ISO 2768-1	MDPE		1:10
Owner						
Titel/Description						
21610 CPX Closed Tank 2100L						
Drawing number				Revision	Sheet size	Sheet
1384 - 313				B	A3	1(2)

Generelle toleranser om ikke annet er oppgitt på tegning	Tilatte avvik for måleområde. Gjelder ved +20° C			
General tolerances if not other stated on drawing	Permissible deviations for basic length size range. Valid +20° C			
	0-20	>20-75	>75-150	>150-300
	±0,5mm	±1mm	±1,5mm	±1,3%
				±1%

