CPX Opslagtank 5000 liter naturel

De tank heeft een met een O-ring afgedicht mangat van 600 mm dat met een gelakte pijpsteun aan de tank is bevestigd. Op de bovenkant van de tank en op het onderste manteloppervlak van de tank zijn er vier vlakke montageoppervlakken. De tank wordt indien gewenst gecomplementeerd met een beschermkoker en geschikte aansluitingen. Voor eigen gewicht 1,85.

Art.nr.: 15007

Grootte ongeveer

434 kg CO2-ekv.

EN1935/2004 (CPX 1440 Natural)

Specificaties	
Materiaal	PE
Model	Cilindrisch
Bodem	Vlak
Uitvoering	Gesloten
Type deksel	
Kleur	Naturel
Inhoud (L)	5000
Hoogte (mm)	2335
Diameter (mm)	1800
Vloeroppervlak (m2)	3,25
Gewicht (kg)	175
Dichtheid inhoud (max kg/l)	1,85
Statistisch nummer van de douane	3925100000
GTIN	7090046760290
Impact op het klimaat (kg CO2-ekv.)	434
Recycling	2 HDPE
Goedkeuring van voedsel	Ja (CPX 1440 Natural)
Goedgekeurd voor drinkwater volgens WRAS	Ja

Eigenschappen

Aanpasbaar

Recyclebaar

Breed temperatuurbereik:

Bestand tegen chemicaliën

Lek testen

Logistieke oplossing

Makkelijk schoon te maken

Gedrukt 05-09-2026

REVISIONS				
ZONE	REV.	DESCRIPTION	DATE	APPROVED
	A	Adjusted 3d model after measured tank	24.09.2025	GEP

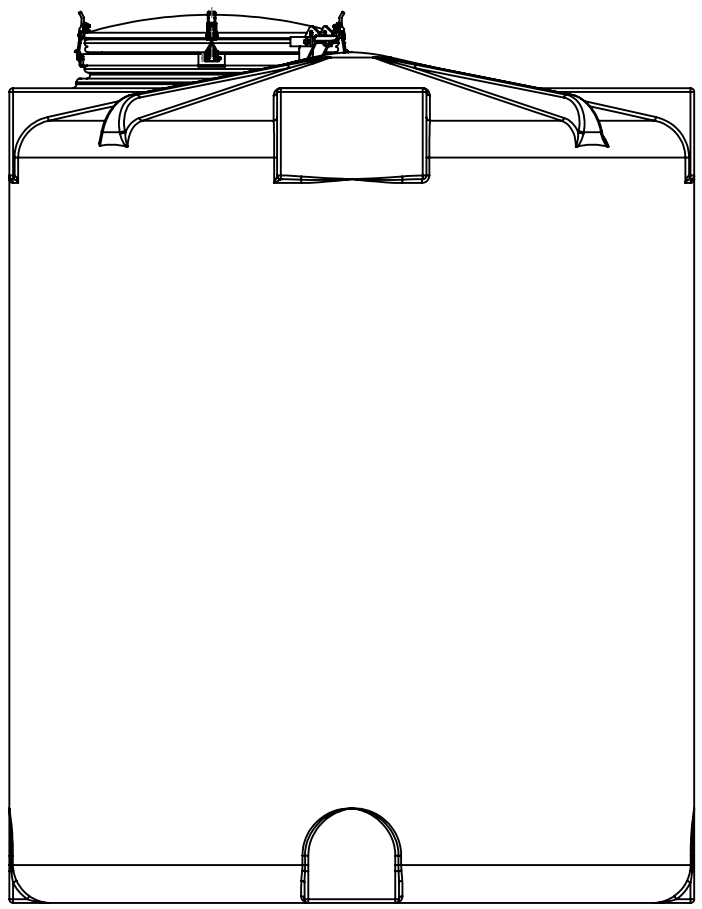

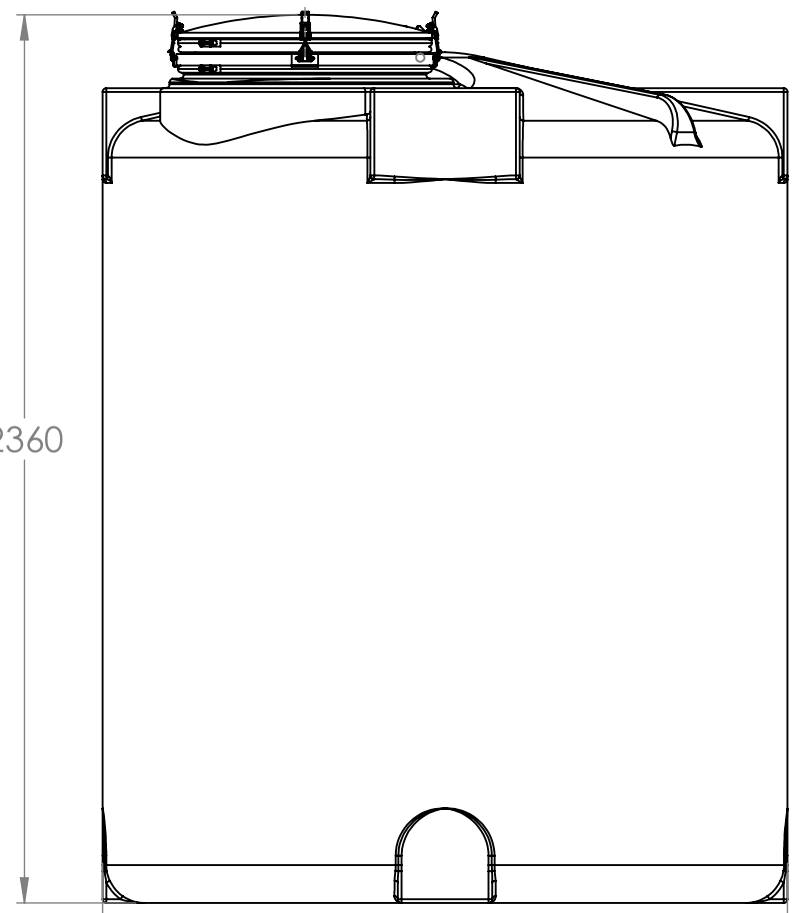

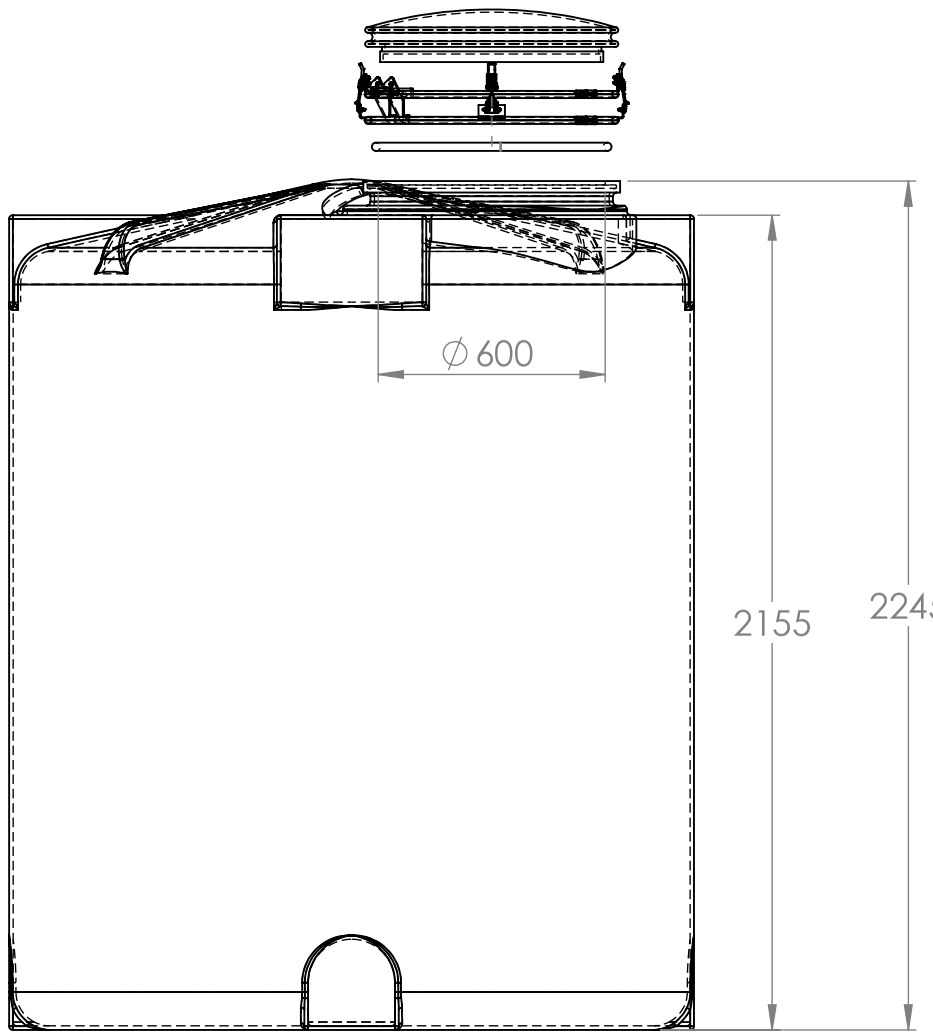

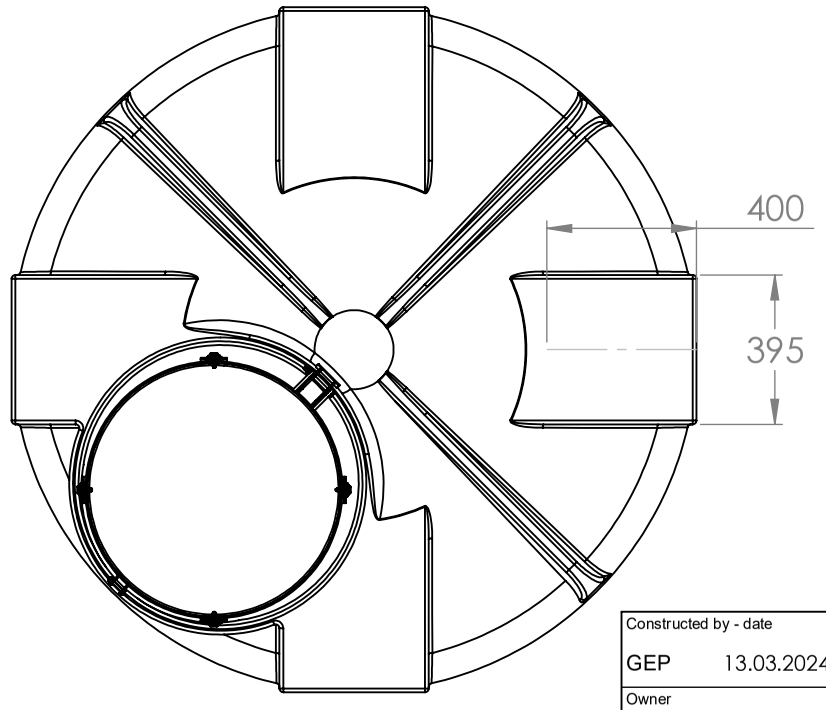

For tare weight 1.85 kg/dm3
*Manhole requires additional 800mm of height to fully open

Generelle toleranser om ikke annet er oppgitt på tegning	Tilatte avvik for måleområde. Gjelder ved +20˚C				
	Permissible deviations for basic length size range. Valid +20˚C				
General tolerances if not other stated on drawing	0-20	>20-75	>75-150	>150-300	>300
	±0,5mm	±1mm	±1,5mm	±1,3%	±1%

Constructed by - date	Evaluated by	Approved by - date	General Tolerances		Finish, Ra	View	Scale
GEP 13.03.2024	GEP	24.09.2025	NS-ISO 2768-1	PE			1:20

Owner: CIPAX

Titel/Description: 15007 CPX storage 5000L Natural

Drawing number	Revision	Sheet size	Sheet
1436 - 314	A	A3	1(2)

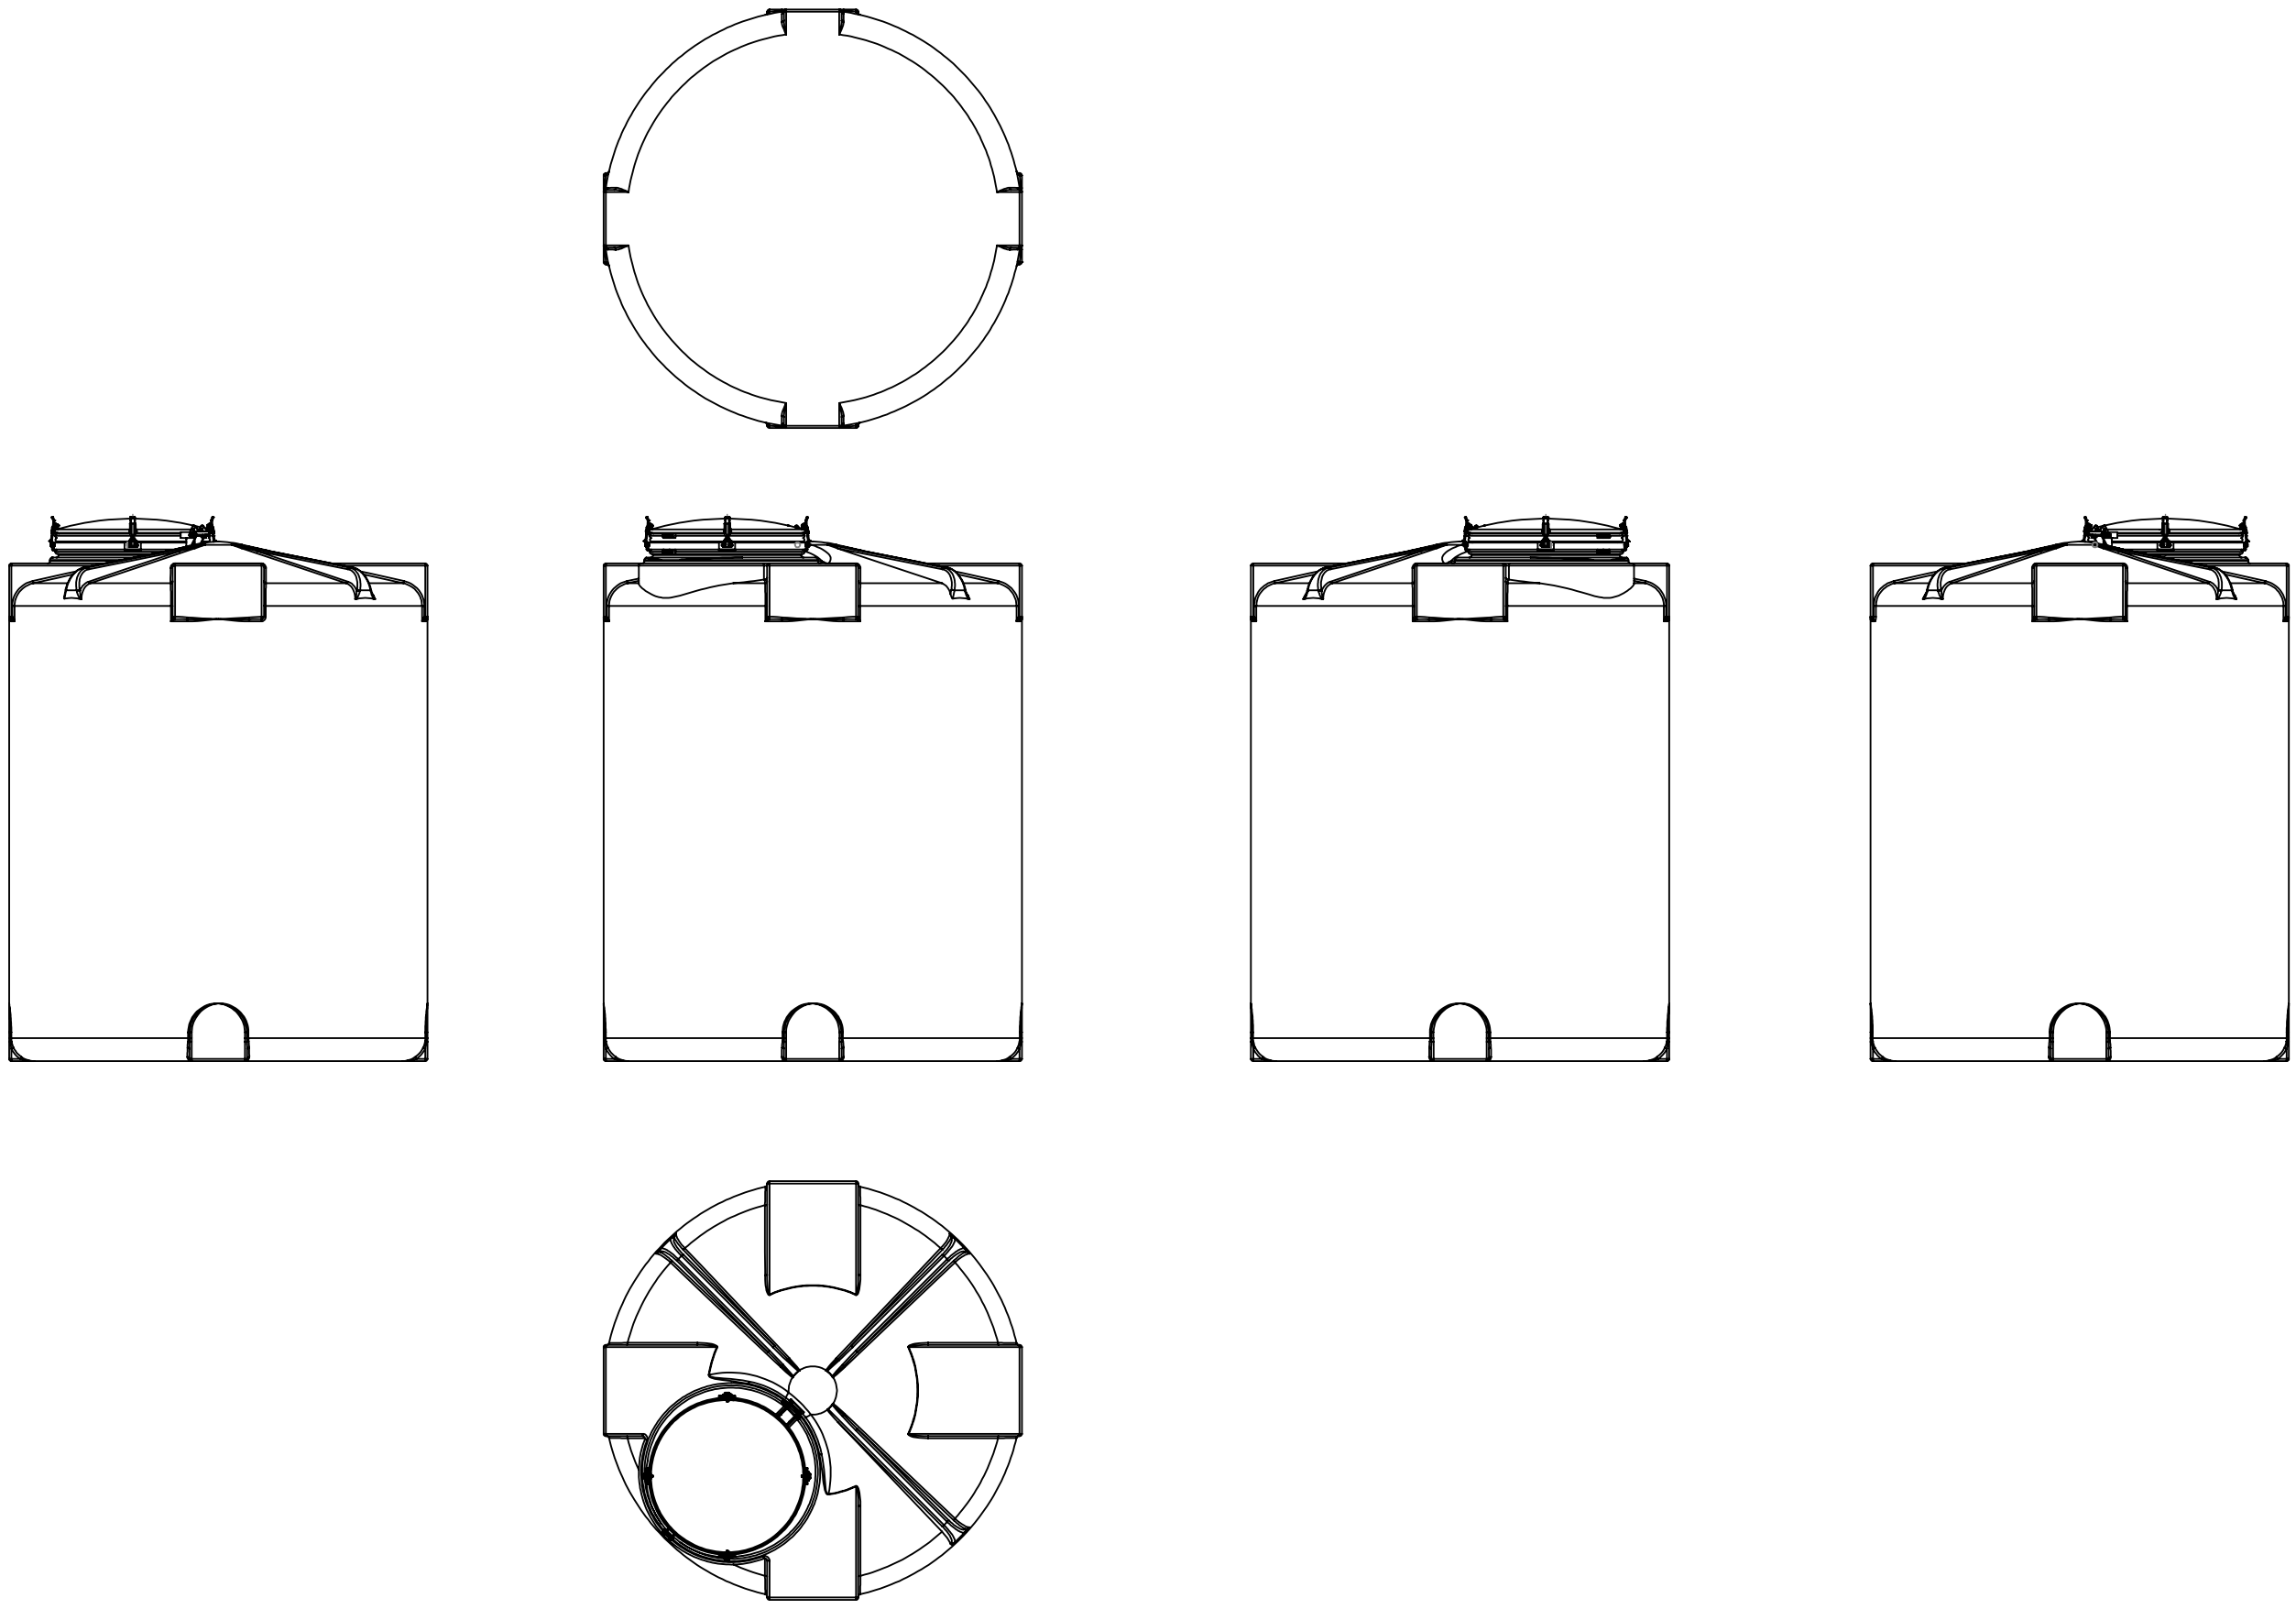

Generelle toleranser om ikke	Tilatte avvik for måleområde. Gjelder ved +20˚C				
annet er oppgitt på tegning	Permissible deviations for basic length size range. Valid +20˚C				
General tolerances if not	0-20	>20-75	>75-150	>150-300	>300
other stated on drawing	±0,5mm	±1mm	±1,5mm	±1,3%	±1%

Constructed by - date	Evaluated by	Approved by - date	General Tolerances		Finish, Ra	View	Scale
GEP 13.03.2024			NS-ISO 2768-1	PE			1:30

Owner

CIPAX

Titel/Description

15007 CPX storage 5000L Natural

Drawing number	Revision	Sheet size	Sheet
1436 - 314	A	A3	2(2)