CPX Lagringstank 5000 liter svart

Tanken har en o-ringstettet 600mm mannluke som er festet ved tanken med mannlukering. På tankens topp samt på tankens nedre manteloverflate finnes det fire plane monteringsflater. Tanken kompletteres ved behov med sikkerhetskar samt egnede tilkoblinger. For egenvekt 1,85 kg/m3 .

Art.nr: 15005

Omtrentlig størrelse

400 kg CO2-ekv.

Spesifikasjoner	
Materiale	PE
Form	Sylindriske
Bunnform	Rett
Opptreden	Lukket
Type lokk	
Farge	Svart
Volum (L)	5000
Høyde (mm)	2335
Diameter (mm)	1800
Gulvareal (m2)	3,25
Vekt (kg)	175
Tetthetsinnhold (max kg/l)	1,85
Tollstatistikknummer	3925100000
Klimapåvirkning (kg CO2-ekv.)	400
Gjenvinning	2 HDPE
Godkjenning av mat	Ikke testet
Godkjent for drikkevann i henhold til WRAS	Ja

Kjennetegn

Fleksible tanker

Recyclable

Brett temperaturspann

Kjemisk motstand

Lekkasjetesting

Logistikkløsninger

Enkle å rengjøre

Skrevet ut 19.11.2026

REVISIONS				
ZONE	REV.	DESCRIPTION	DATE	APPROVED
	A	Adjusted the 3d model after measured tank	24.09.2025	GEP

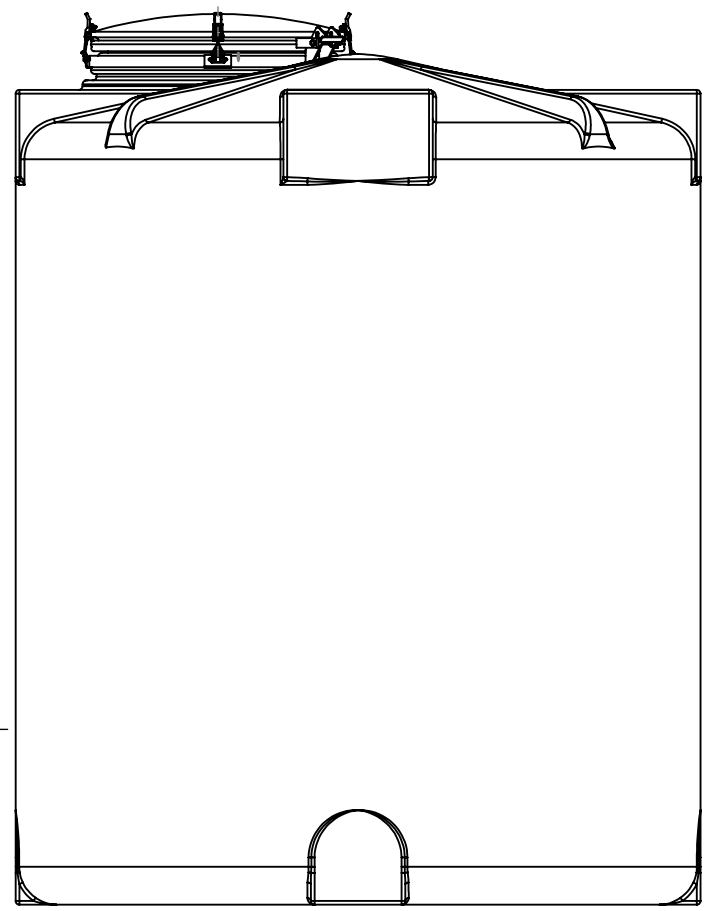

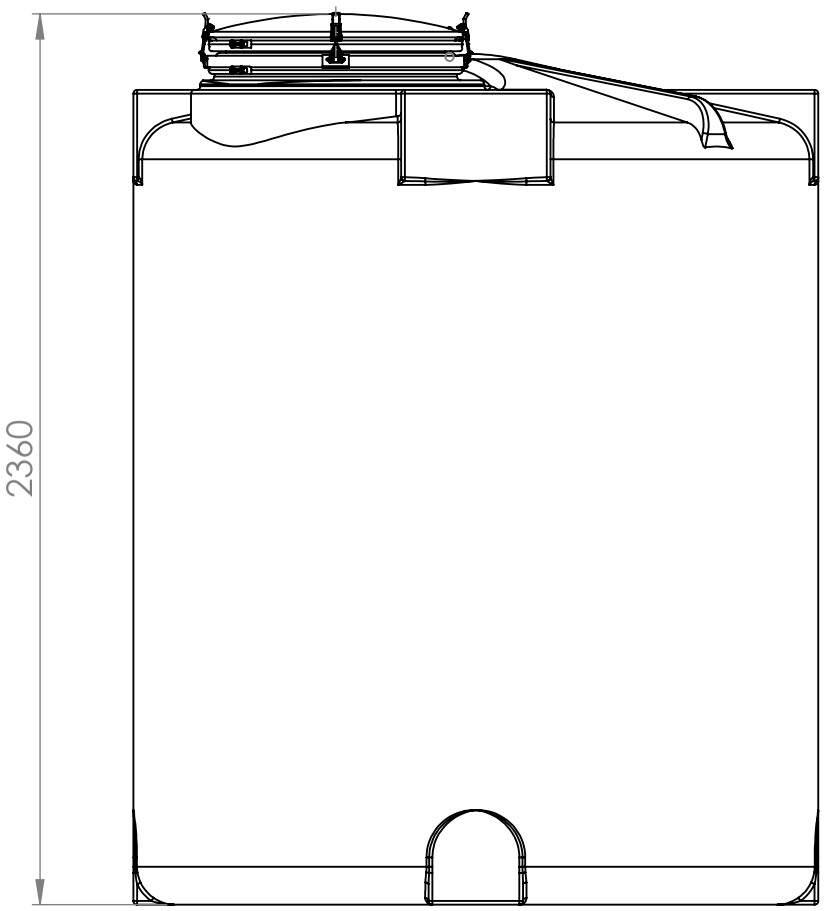

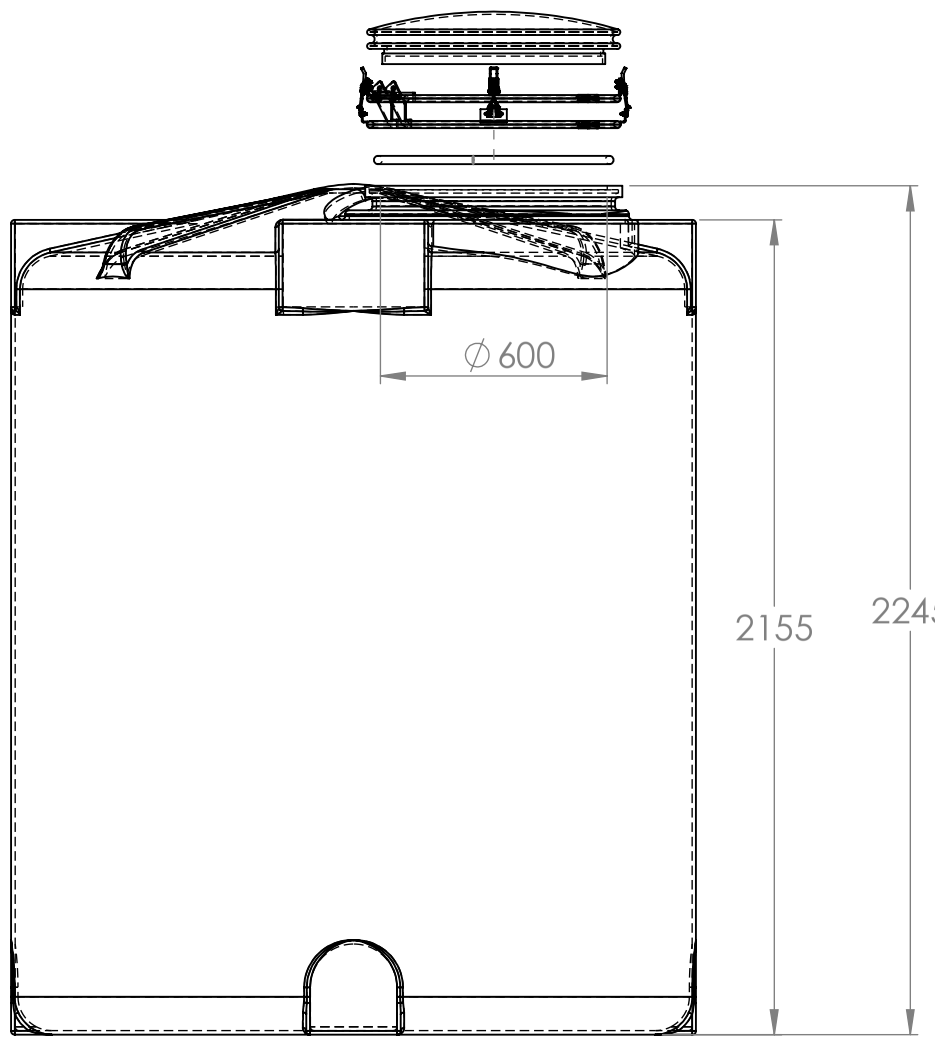

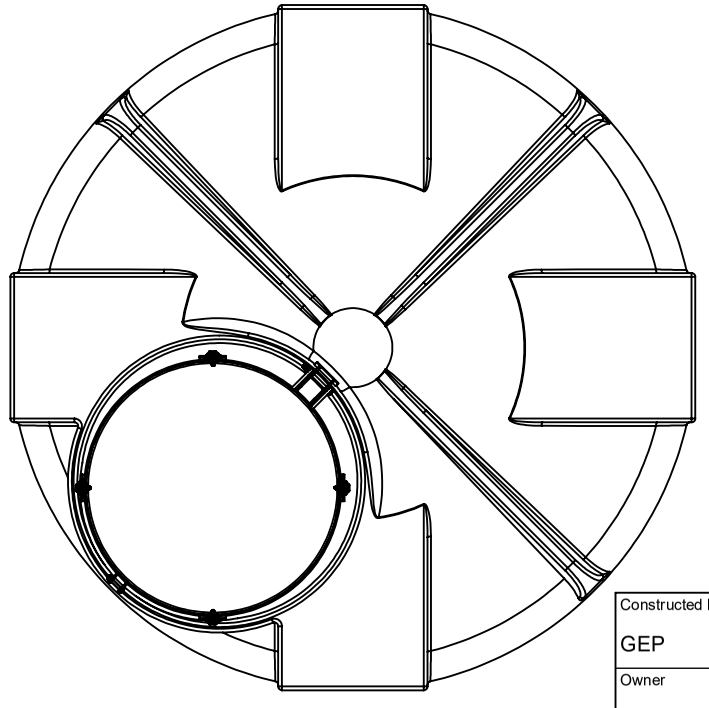

For tare weight 1.85 kg/dm3
*Manhole requires additional 800mm of height to fully open

Generelle toleranser om ikke	Tilatte avvik for måleområde. Gjelder ved +20˚C				
annet er oppgitt på tegning	Permissible deviations for basic length size range. Valid +20˚C				
General tolerances if not	0-20	>20-75	>75-150	>150-300	>300
other stated on drawing	±0,5mm	±1mm	±1,5mm	±1,3%	±1%

Constructed by - date	Evaluated by	Approved by - date	General Tolerances		Finish, Ra	View	Scale
GEP 13.03.2024	GEP	24.09.2025	NS-ISO 2768-1	PE			1:20

Owner: CIPAX

Titel/Description: 15005 CPX Storage 5000L black

Drawing number	Revision	Sheet size	Sheet
1435 - 314	A	A3	1(2)

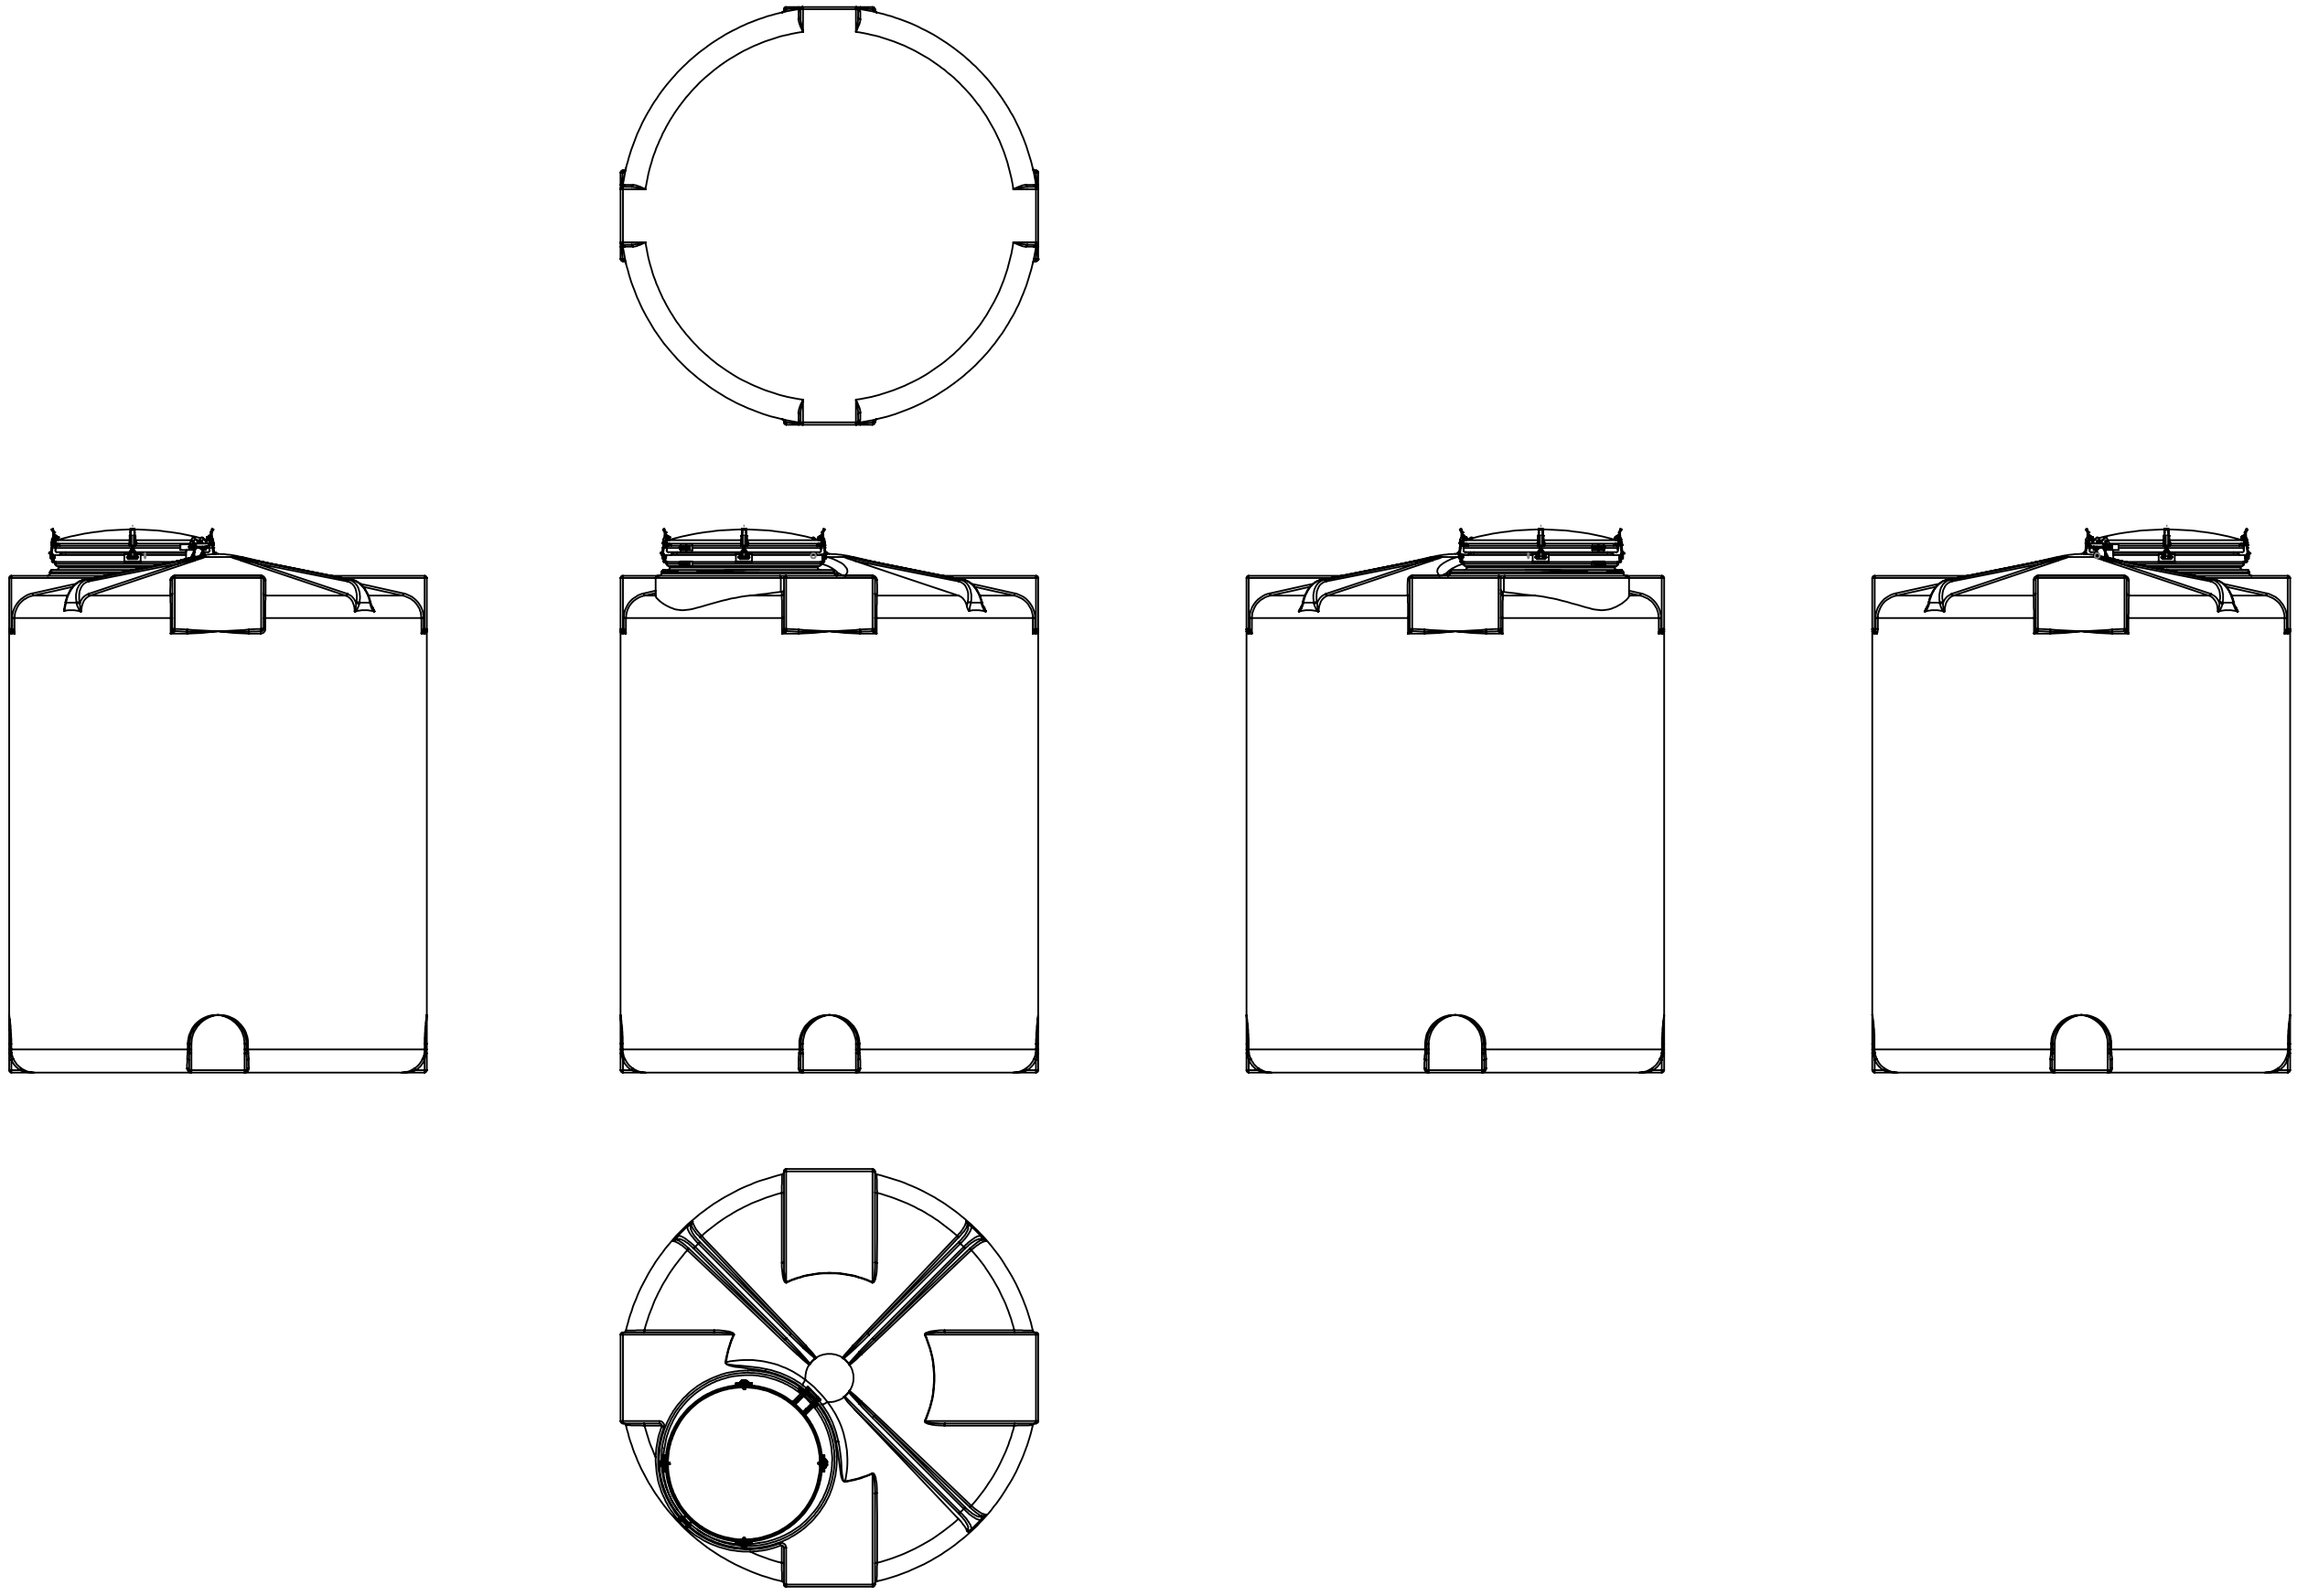

Generelle toleranser om ikke	Tilatte avvik for måleområde. Gjelder ved +20˚C				
annet er oppgitt på tegning	Permissible deviations for basic length size range. Valid +20˚C				
General tolerances if not	0-20	>20-75	>75-150	>150-300	>300
other stated on drawing	±0,5mm	±1mm	±1,5mm	±1,3%	±1%

Constructed by - date	Evaluated by	Approved by - date	General Tolerances		Finish, Ra	View	Scale
GEP 13.03.2024			NS-ISO 2768-1	PE			1:30

Owner

CIPAX

Titel/Description

15005 CPX storage 5000L black

Drawing number	Revision	Sheet size	Sheet
1435 - 314	A	A3	2(2)