




CPX Samletank 2100 liter

Tanken er tilpasset for bruk innendørs eller utendørs over bakken. 2100 L MK-tank er beregnet for lukkede avløpssystemer. Den passer til alle typer toaletter. MK-tanken er ideell for eiendommer med eller uten kjeller, for fritidsboliger, idrettsanlegg, arbeidsbrakker m.m. Foruten slamsug krever MK-tanken ikke vedlikehold. På grunn av ekspansjonsrisiko bør ikke tanken fylles med mer enn maks 1500 liter i vinterhalvåret. Den skal legges flatt på et steinfritt underlag. Under huset skal klaringen mellom grunn og bjelkelag være minst én meter. Husk at tillatelser for installasjon kreves på samme måte som for nedgravbare tanker når de brukes som avløpstank.

Tilkoblingene for tilløp og slamsug er forborede og utstyrt med tetsittende lepperingsstetninger for markavløpsrør eller HTA-rør. Merk! Sørg for at tanken er ventilert med en rørdimensjon på min. 110. Tilkobling fra wc: 110 mm
Tilkobling for slamsug: 75 mm.

Kan ikke graves ned!


Art.nr: 21610
NRF: 3251211

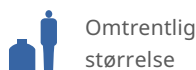

Omtrentlig
størrelse

Spesifikasjoner					
Materiale	PE				
Form	Rektangulære				
Bunnform	Rett				
Type lokk	2 stk. skruvlokk 185 mm				
Farge	Svart				
Volum (L)	2100				
Lengde (mm)	2800				
Bredde (mm)	1370				
Høyde (mm)	900				
Vekt (kg)	95				
Tollstatistiknummer	3925100000				
GTIN	7090046760153				
Klimapåvirkning (kg CO2-ekv.)	186				
Gjenvinning	 HDPE				
Kjennetegn					
Godkjenning av mat	Ikke testet				
Godkjent for drikkevann i h h... til WRAS	Ikke testet				
					
Fleksible tanker	Recyclable	Kjemisk motstand	Lekkasjetesting	Logistikk-løsning er	Enkle å rengjøre

ITEM NO.	PART NUMBER	DESCRIPTION	QTY.
1	21610	CPX Closed Tank 2100L	1
2	8800079	Rubber nipple 123-126/110 mm	1
3	8800078	Rubber nipple 96-105/50-70	1
4	8800296	O-ring 165mm	2
5	8800189	Lid 185mm	2

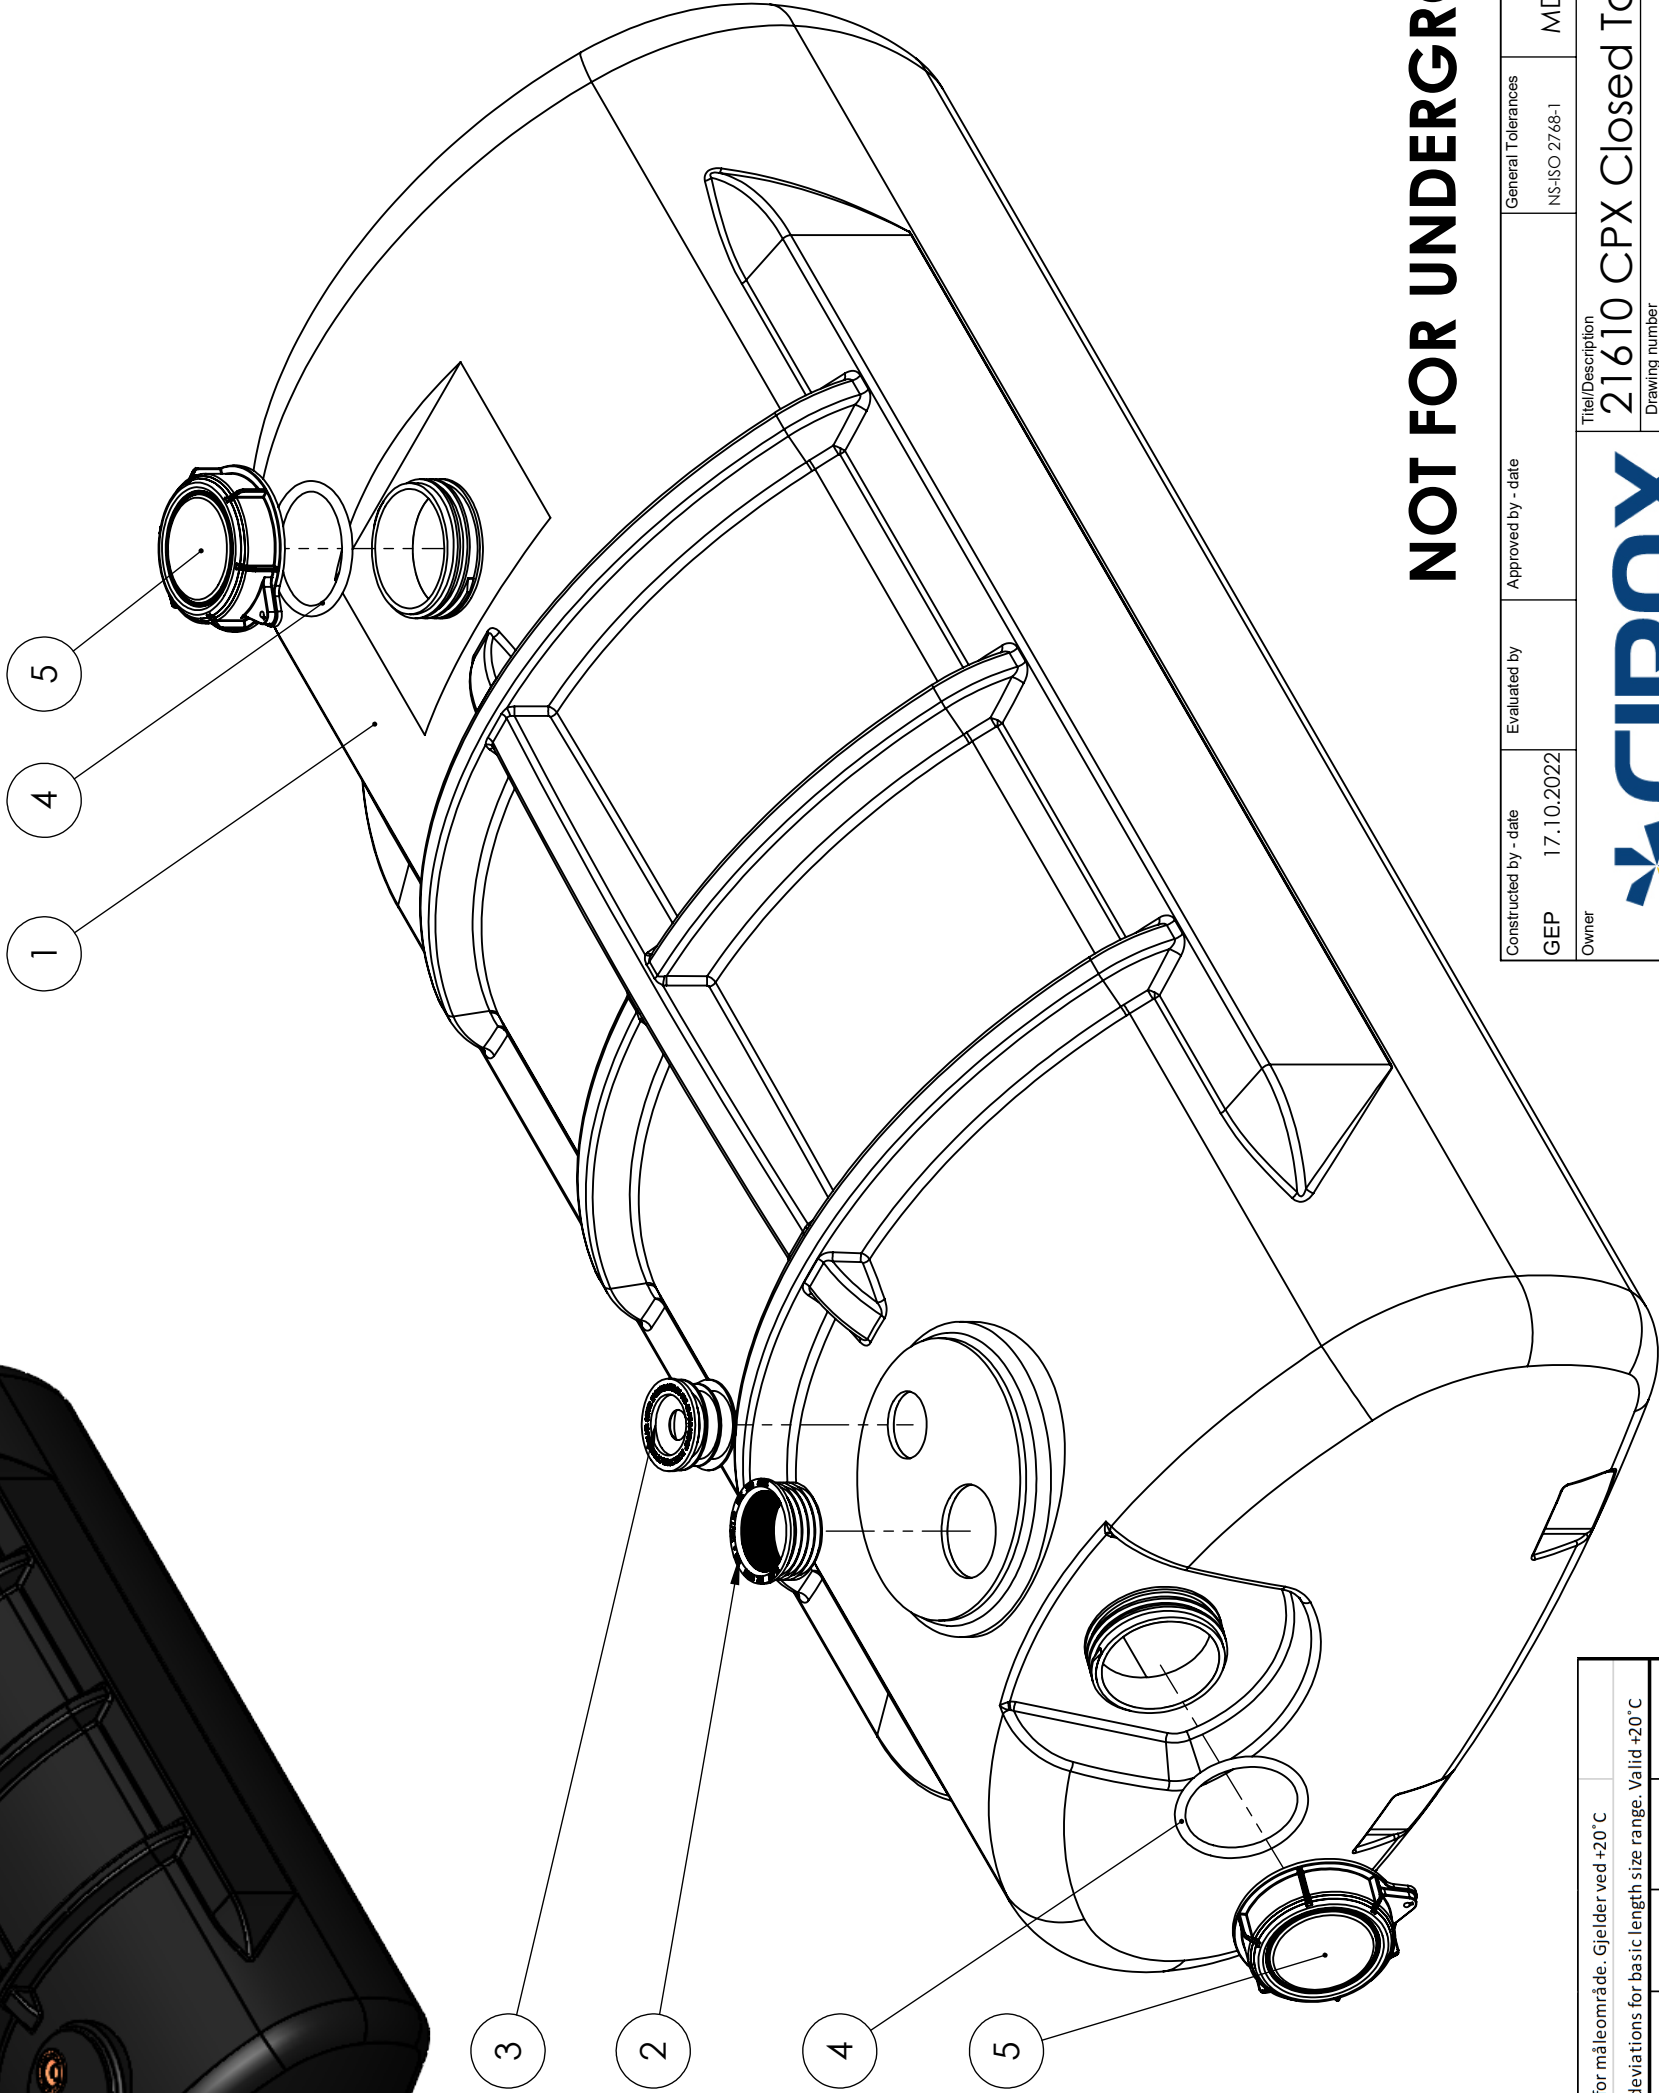


NOT FOR UNDERGROUND USE!

Constructed by - date	Evaluated by	Approved by - date	General Tolerances	Finish, Ra	View	Scale
GEP 17.10.2022			NS-ISO 2768-1	MDPE		1:10
Owner						
Title/Description						
21610 CPX Closed Tank 2100L						
Drawing number				Revision	Sheet size	Sheet
1384 - 313				B	A3	1(2)



Generelle toleranser om ikke annet er oppgitt på tegning	Tilatte avvik for måleområde. Gjelder ved +20° C			
General tolerances if not other stated on drawing	Permissible deviations for basic length size range. Valid +20° C			
	0-20	>20-75	>75-150	>150-300
	±0,5mm	±1mm	±1,5mm	±1,3%
				±1%

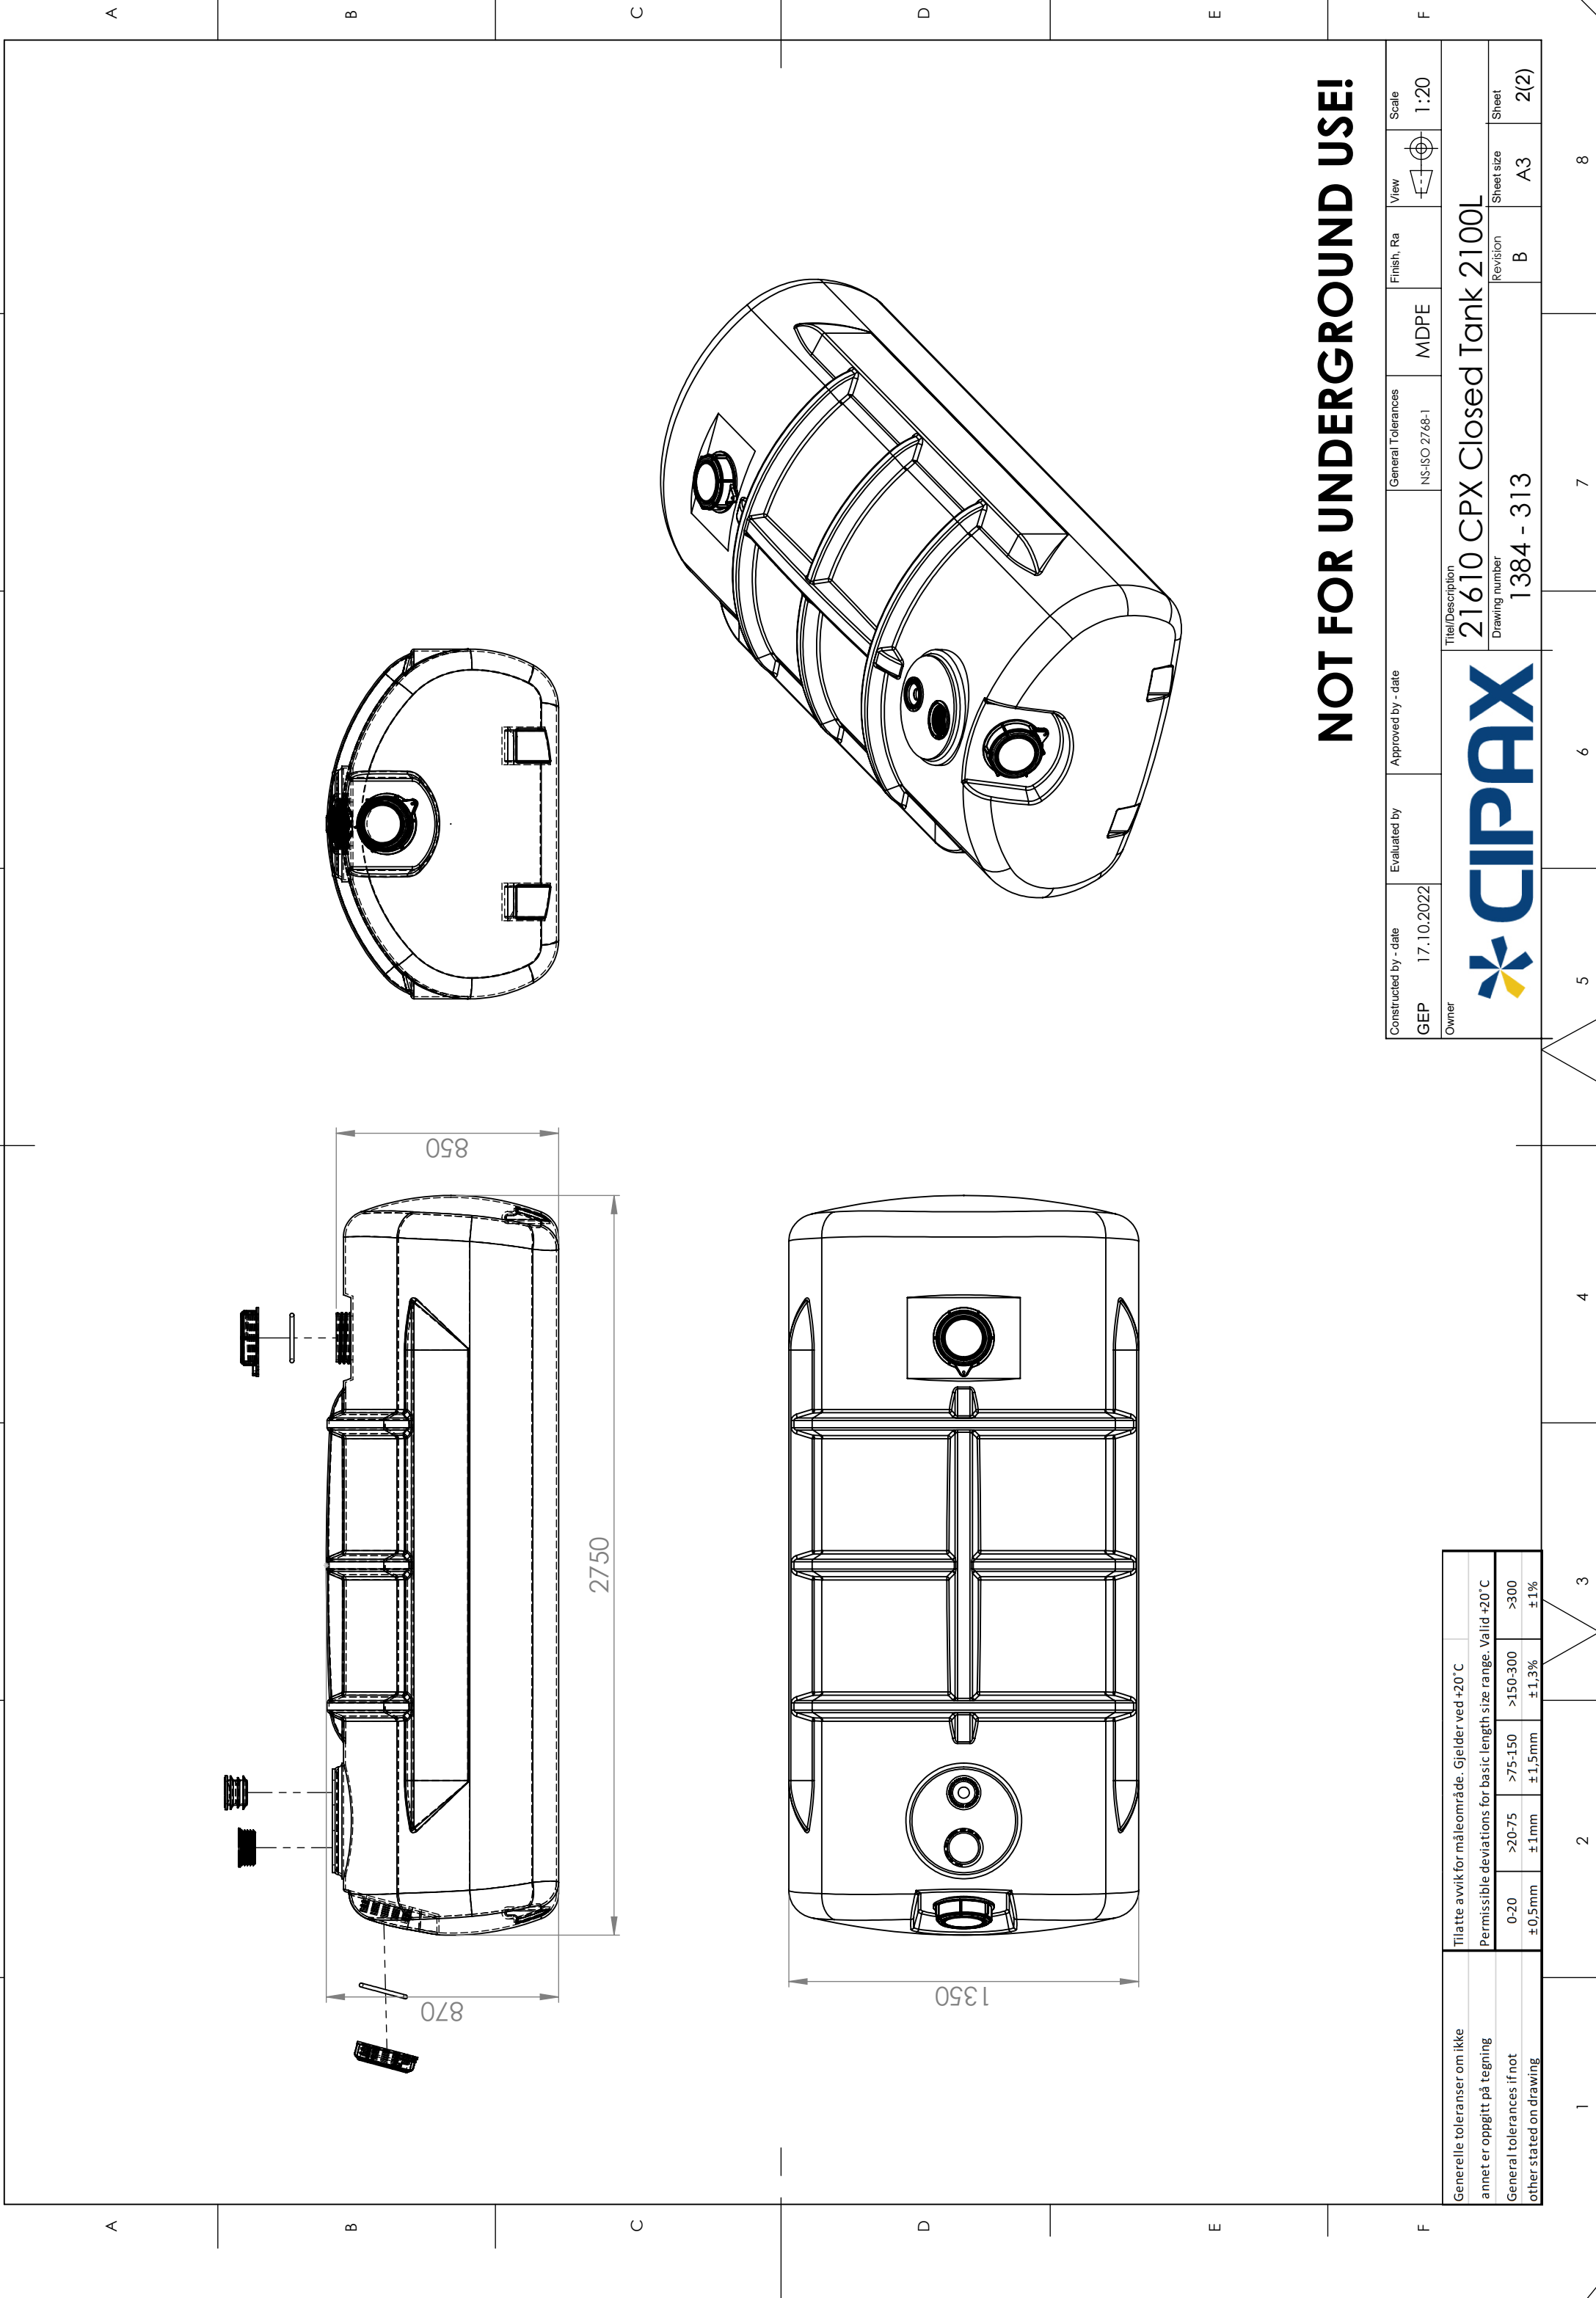

NOT FOR UNDERGROUND USE!

Constructed by - date GEP17.10.2022		Evaluated by		Approved by - date		General Tolerances NS-ISO 2768-1		Finish, Ra MDPE		View 		Scale 1:20	
Owner		Title/Description 21610 CPX Closed Tank 2100L		Drawing number 1384 - 313		Revision B		Sheet size A3		Sheet 2(2)			
Generelle toleranser om ikke annet er oppgitt på tegning		Tilatte avvik for måleområde. Gjelder ved +20° C		Permissible deviations for basic length size range. Valid +20° C									
General tolerances if not other stated on drawing		0-20 ±0.5mm		>20-75 ±1mm		>75-150 ±1.5mm		>150-300 ±1.3%		>300 ±1%			