



CPX Slamavskiljare 3200L

Robust, lågbyggd slamavskiljare med stor slamlagringskapacitet utrustad med 3- kammare som ger extra lång sedimenteringssträcka och optimal reningsgrad. Mycket hög slamavskiljningsförmåga (0,06g). Flexibel design som passar olika förhållanden för nedgravningsdjup och möjlighet att placera inlopp/utlopp på både kortsidor och långsidor.

Används som enskilt avlopp för grå- och svartvatten dvs BDT+WC.

Slamavskiljaren kan användas med eller utan förhöjningshals och levereras med låsbart, barnsäkert lock.

CE-märkt enligt EN12566: "Avlopp-Reningsanläggning upp till 50PE, fabriksstillverkade slamavskiljare", med tredjepartsgodkännande från RISE.

CPX Slamavskiljare 3200L är optimerad för transport som en del i vår strävan att minimera miljöpåverkan och tillverkad i åldringsbeständig plast som är återvinningsbar.

Finns även som variant med integrerad pumpbrunn och pump om det finns behov av att pumpa fram vattnet till markbädden/infiltrationen.

10 års produktgaranti

Art.nr: 23032
RSK: 5636942




Ungefärlig storlek



851 kg CO2-ekv.

Specifikationer	
Material	PE
Bottenform	Plan
Typ av lock	Barnsäkert lock
Färg	Svart
Volym (L)	3200
Längd (mm)	2600
Bredd (mm)	2350
Höjd (mm)	910
Vikt (kg)	270
Slamvolym (L)	1650
Våtvolum (L)	3200
Tullstatistiskt nummer	3925100000

Leveransförpackning	1st/pall
Klimatpåverkan (kg CO2-ekv.)	851
Återvinning	 HDPE

Egenskaper



Anpassningsbar



Återvinningsbar



Brett
temperaturspan
n



Kemikalieresiste
ns



Läcktestning



Logistiklösning



Enkel att
rengöra

Utskrivet 2026-03-10

Revision	Datum	Godkänd
REVISION	Datum	Godkänd
Ändringsmeddelande		
REV.		

Utan lock
W/O lid=965mm


För installation under jord krävs förhöjningshals.
For underground installation extension neck is required

Lock/Lid Ø600mm

Vattengång In
Water entrance=755mm


Vattengång Ut
Water Out=655mm

Lyftglor för hantering och installation (8x)
Lift loops for handling and installation (8x)

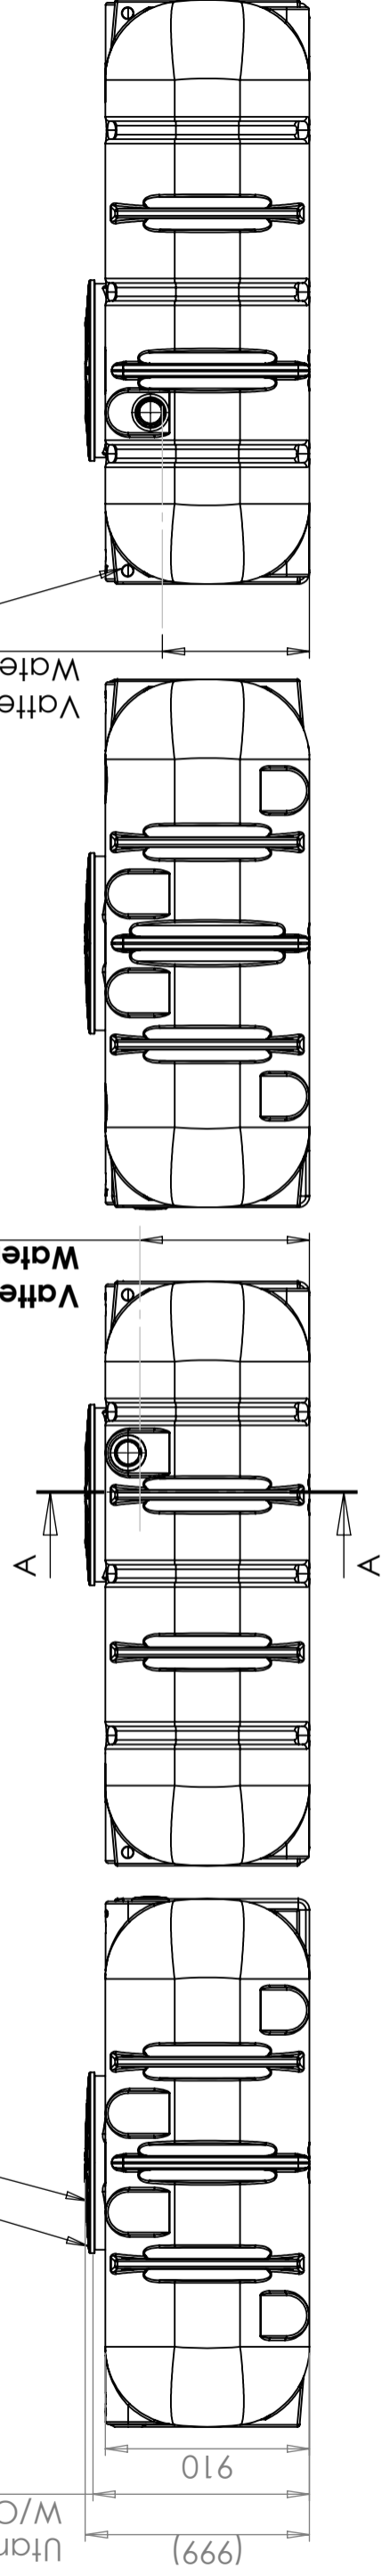


Utloppsrör/Outlet Pipe DN 110
Gummimuff
Rubber sealing DN110(2x)

T-Rör/T-Pipe

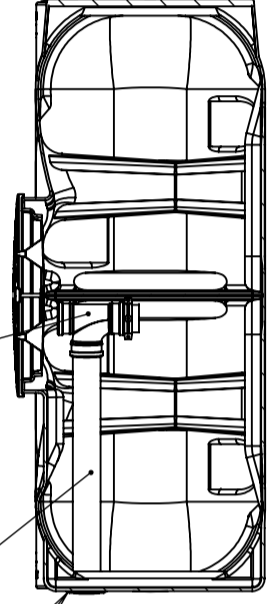


SECTION A-A

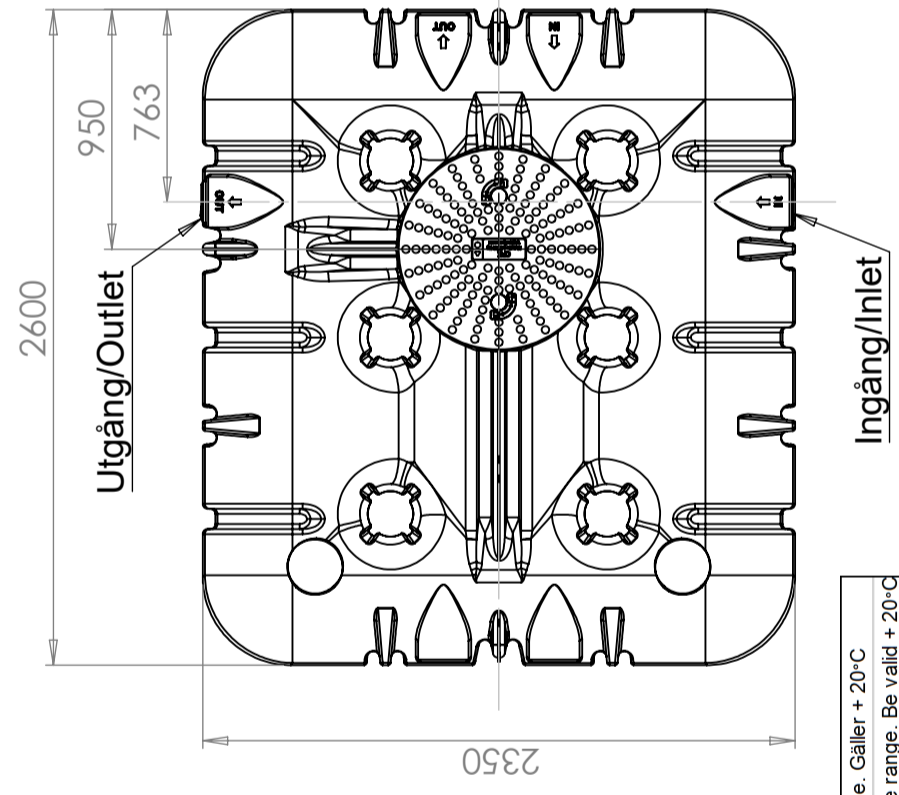

Utgång/Outlet

Ingång/Inlet

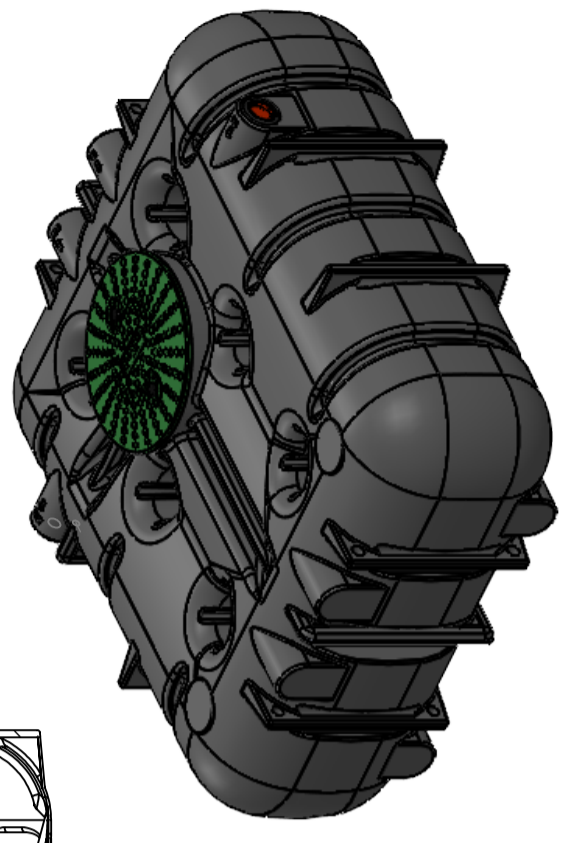

Generella toleranser om ej annat anges på ritning	Tillåtna avvikelser för längdbasområde. Gäller + 20°C			
General tolerances if not other stated on drawing	Permissible deviations for basic length size range. Be valid + 20°C			
	0-20	>20-75	>75-150	>150-300
	± 0,5 mm	± 1 mm	± 1,5 mm	± 1,3 %
				± 1 %

Konstruerad av	Granskad av	Godkänd av - datum	Generell tolerans	Generell Ytjämnhet, Ra	Vyplacering	Skala
JA	MB	- JA 2022-05-17	SS-ISO 2768-1			1:30
Ägare	Titel/Benämning		Blad			
	CIPAX		1(1)			
	CPX Septic Tank 3200L 3-k		A			
	23032 Assembly		Utgåva			

This drawing and design is the property of CIPAX. Copying and distribution of the drawing or any contents is prohibited without written permission from authorised personal at CIPAX