

CPX Sluten tank 2100L



Tanken är anpassad för användning inomhus eller utomhus ovan mark. 2100 L MK-tank är avsedd för slutna avloppssystem. Den passar till alla sorts wc. MK-tanken är idealisk för fastigheter med eller utan källare, för fritidshus, idrottsanläggningar, manskapsbodars m.m. Utöver slamsugning kräver MK-tanken ingen skötsel. Pga expansionsrisk bör tanken ej fyllas med mer än max 1500 liter under vinterhalvåret. Den skall läggas plant på stenfritt underlag. Under huset skall frihöjden mellan mark och bjälklag vara minst en meter. Kom ihåg att tillstånd för installation fodras precis som för nedgrävningsbara tankar vid användning som avloppstank.

Anslutningarna för tillopp och slamsugning är förborrade och försedda med tätslutande läppringstättningar för markavloppsrör eller HTA-rör. Observera! Tillse att tanken är ventilerad med rördimension min. 110. Anslutning från wc: 110 mm Anslutning för slamsugning: 75 mm.

Ej nedgrävbar! Ej för dricksvatten!

10 års produktgaranti

Art.nr: 21610
RSK: 6250492




Ungefärlig storlek

Specifikationer	
Material	PE
Form	Rektangulär
Bottenform	Plan
Typ av lock	2 st skruvlock 185 mm
Färg	Svart
Volym (L)	2100
Längd (mm)	2800
Bredd (mm)	1370
Höjd (mm)	900
Vikt (kg)	95
Tullstatistiskt nummer	3925100000
Egenskaper	7090046760153
Klimatpåverkan (kg CO2-ekv.)	190
Återvinning	Återvinningsbar
Kemikalier	Kemikalierfritt
Läcktestning	Läcktestning
Logistiklösning	Logistiklösning
Enkel att rengöra	Enkel att rengöra
Livsmedelsgodkännande	Inte testad

Godkänd för dricksvatten enligt
WRAS

Inte testad


ITEM NO.	PART NUMBER	DESCRIPTION	QTY.
1	21610	CPX Closed Tank 2100L	1
2	8800079	Rubber nipple 123-126/110 mm	1
3	8800078	Rubber nipple 96-105/50-70	1
4	8800296	O-ring 165mm	2
5	8800189	Lid 185mm	2

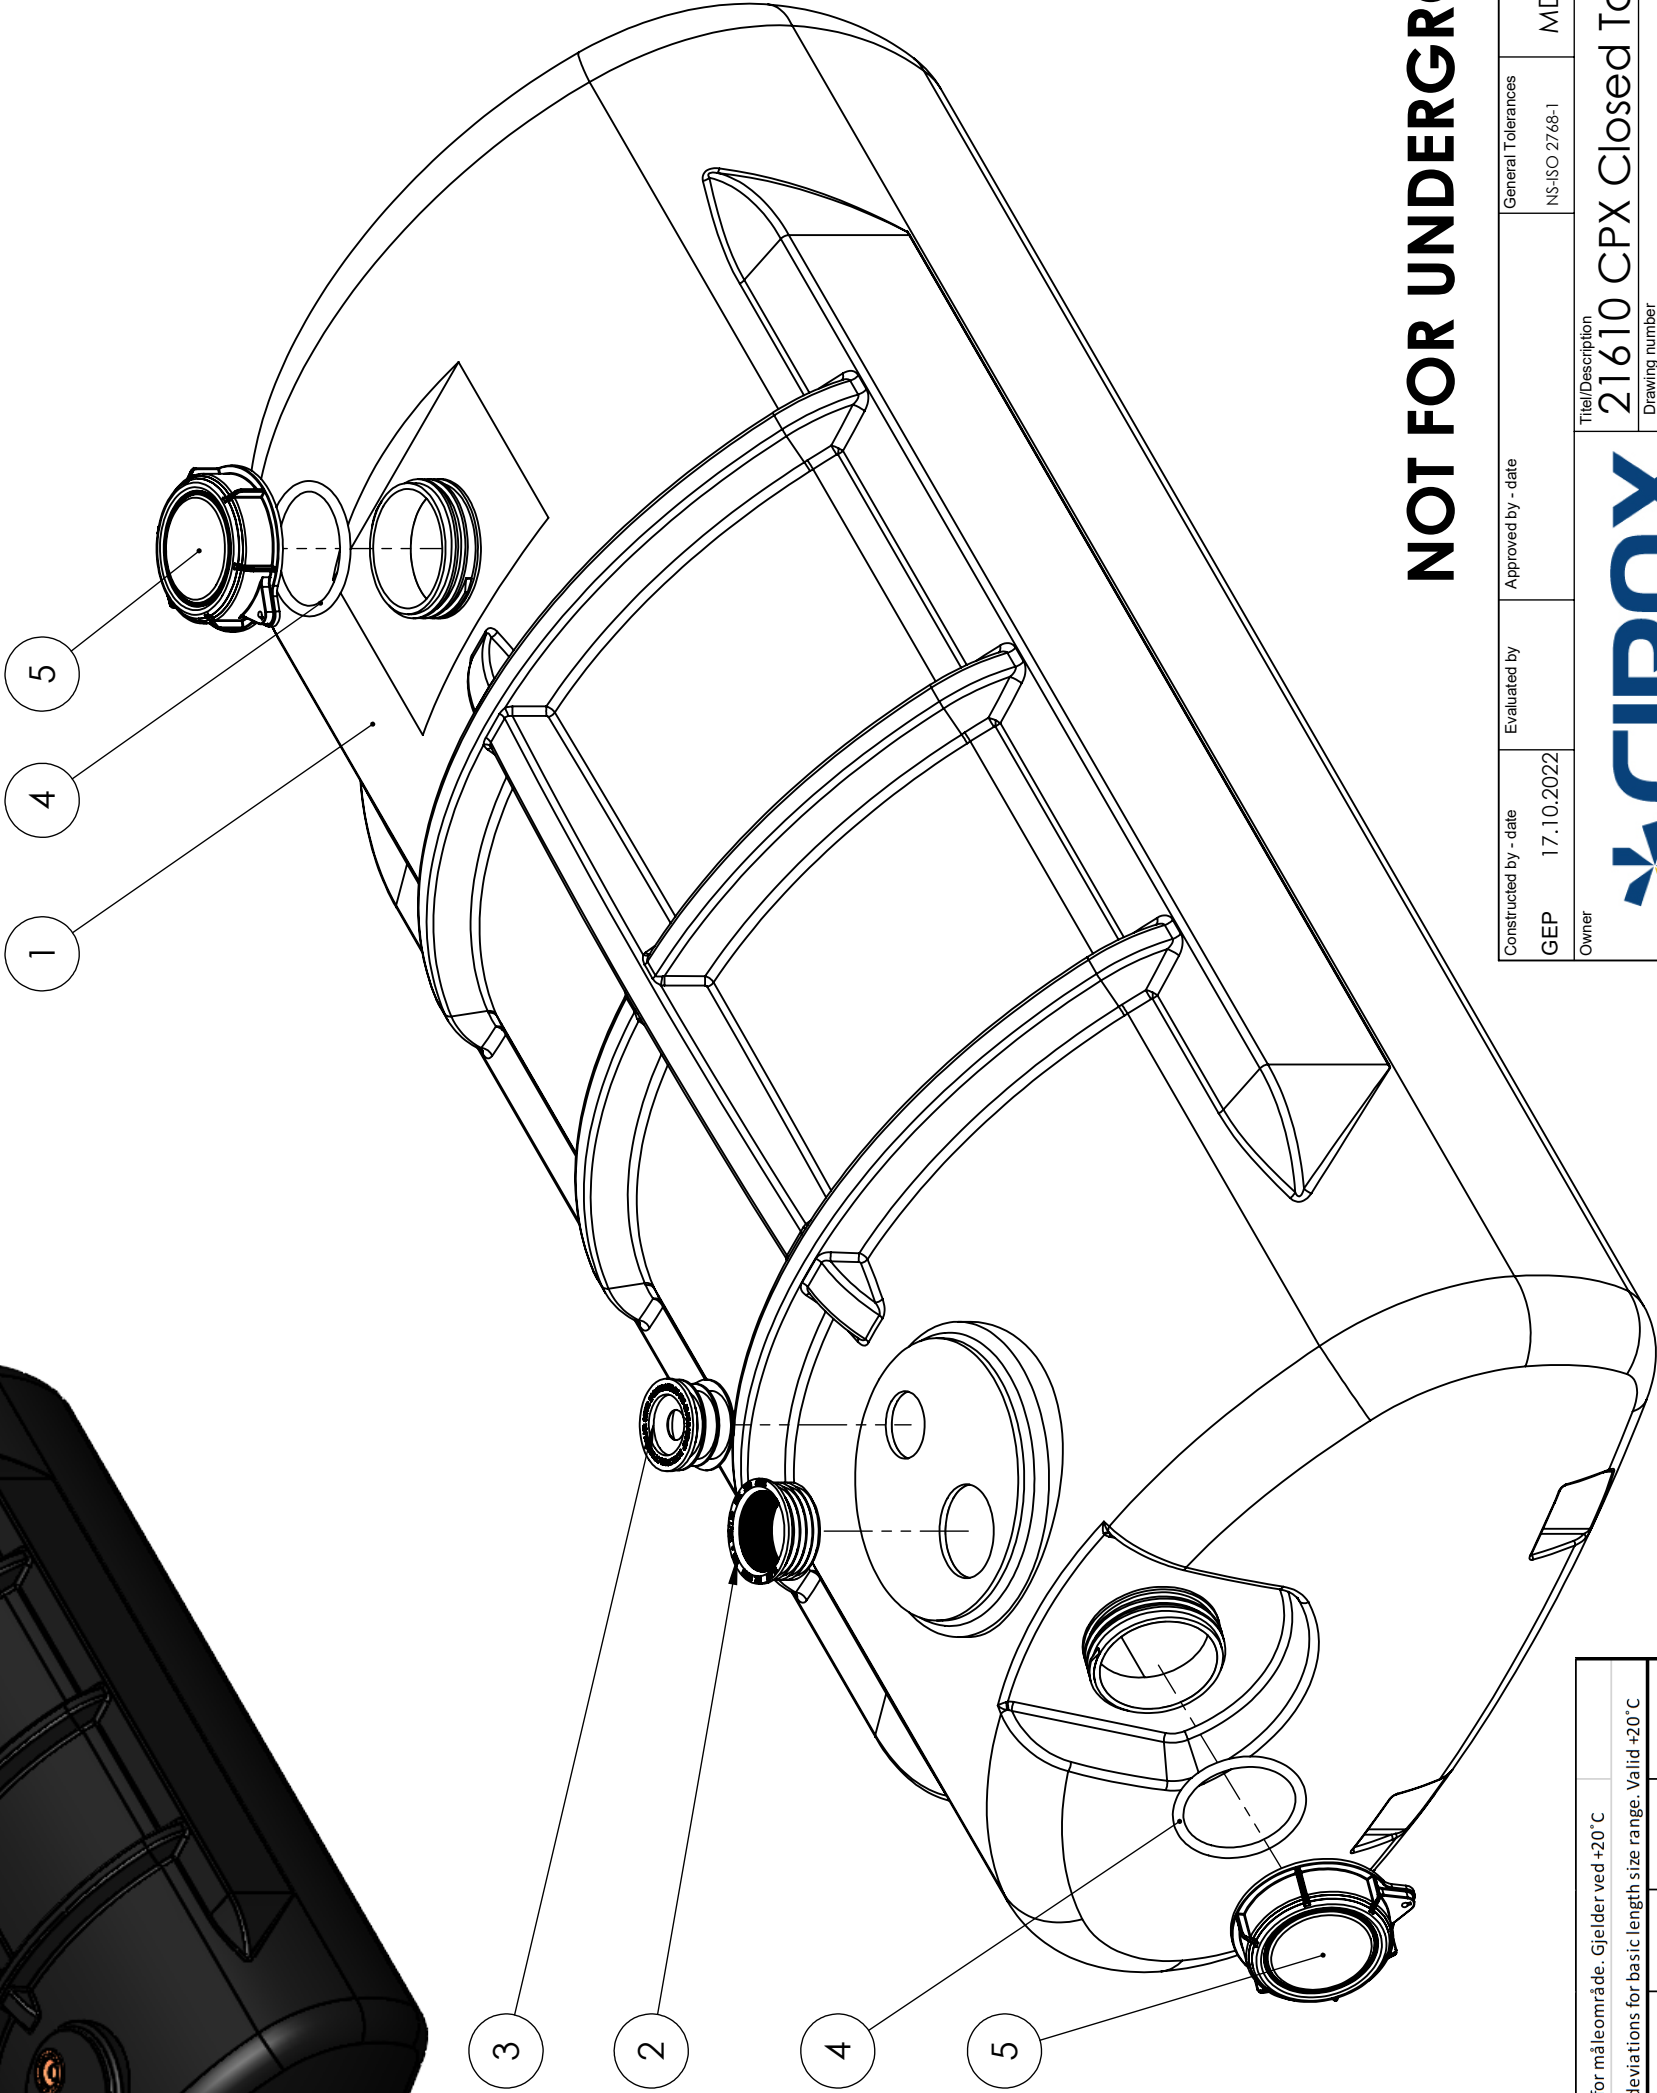

NOT FOR UNDERGROUND USE!

Constructed by - date	Evaluated by	Approved by - date	General Tolerances	Finish, Ra	View	Scale
GEP 17.10.2022			NS-ISO 2768-1	MDPE		1:10
Owner						
Titel/Description						
21610 CPX Closed Tank 2100L						
Drawing number				Revision	Sheet size	Sheet
1384 - 313				B	A3	1(2)

Generelle toleranser om ikke annet er oppgitt på tegning	Tilatte avvik for måleområde. Gjelder ved +20° C		
General tolerances if not other stated on drawing	Permissible deviations for basic length size range. Valid +20° C		
	0-20	>20-75	>75-150
	±0,5mm	±1mm	±1,5mm
			±1,3%
			±1%

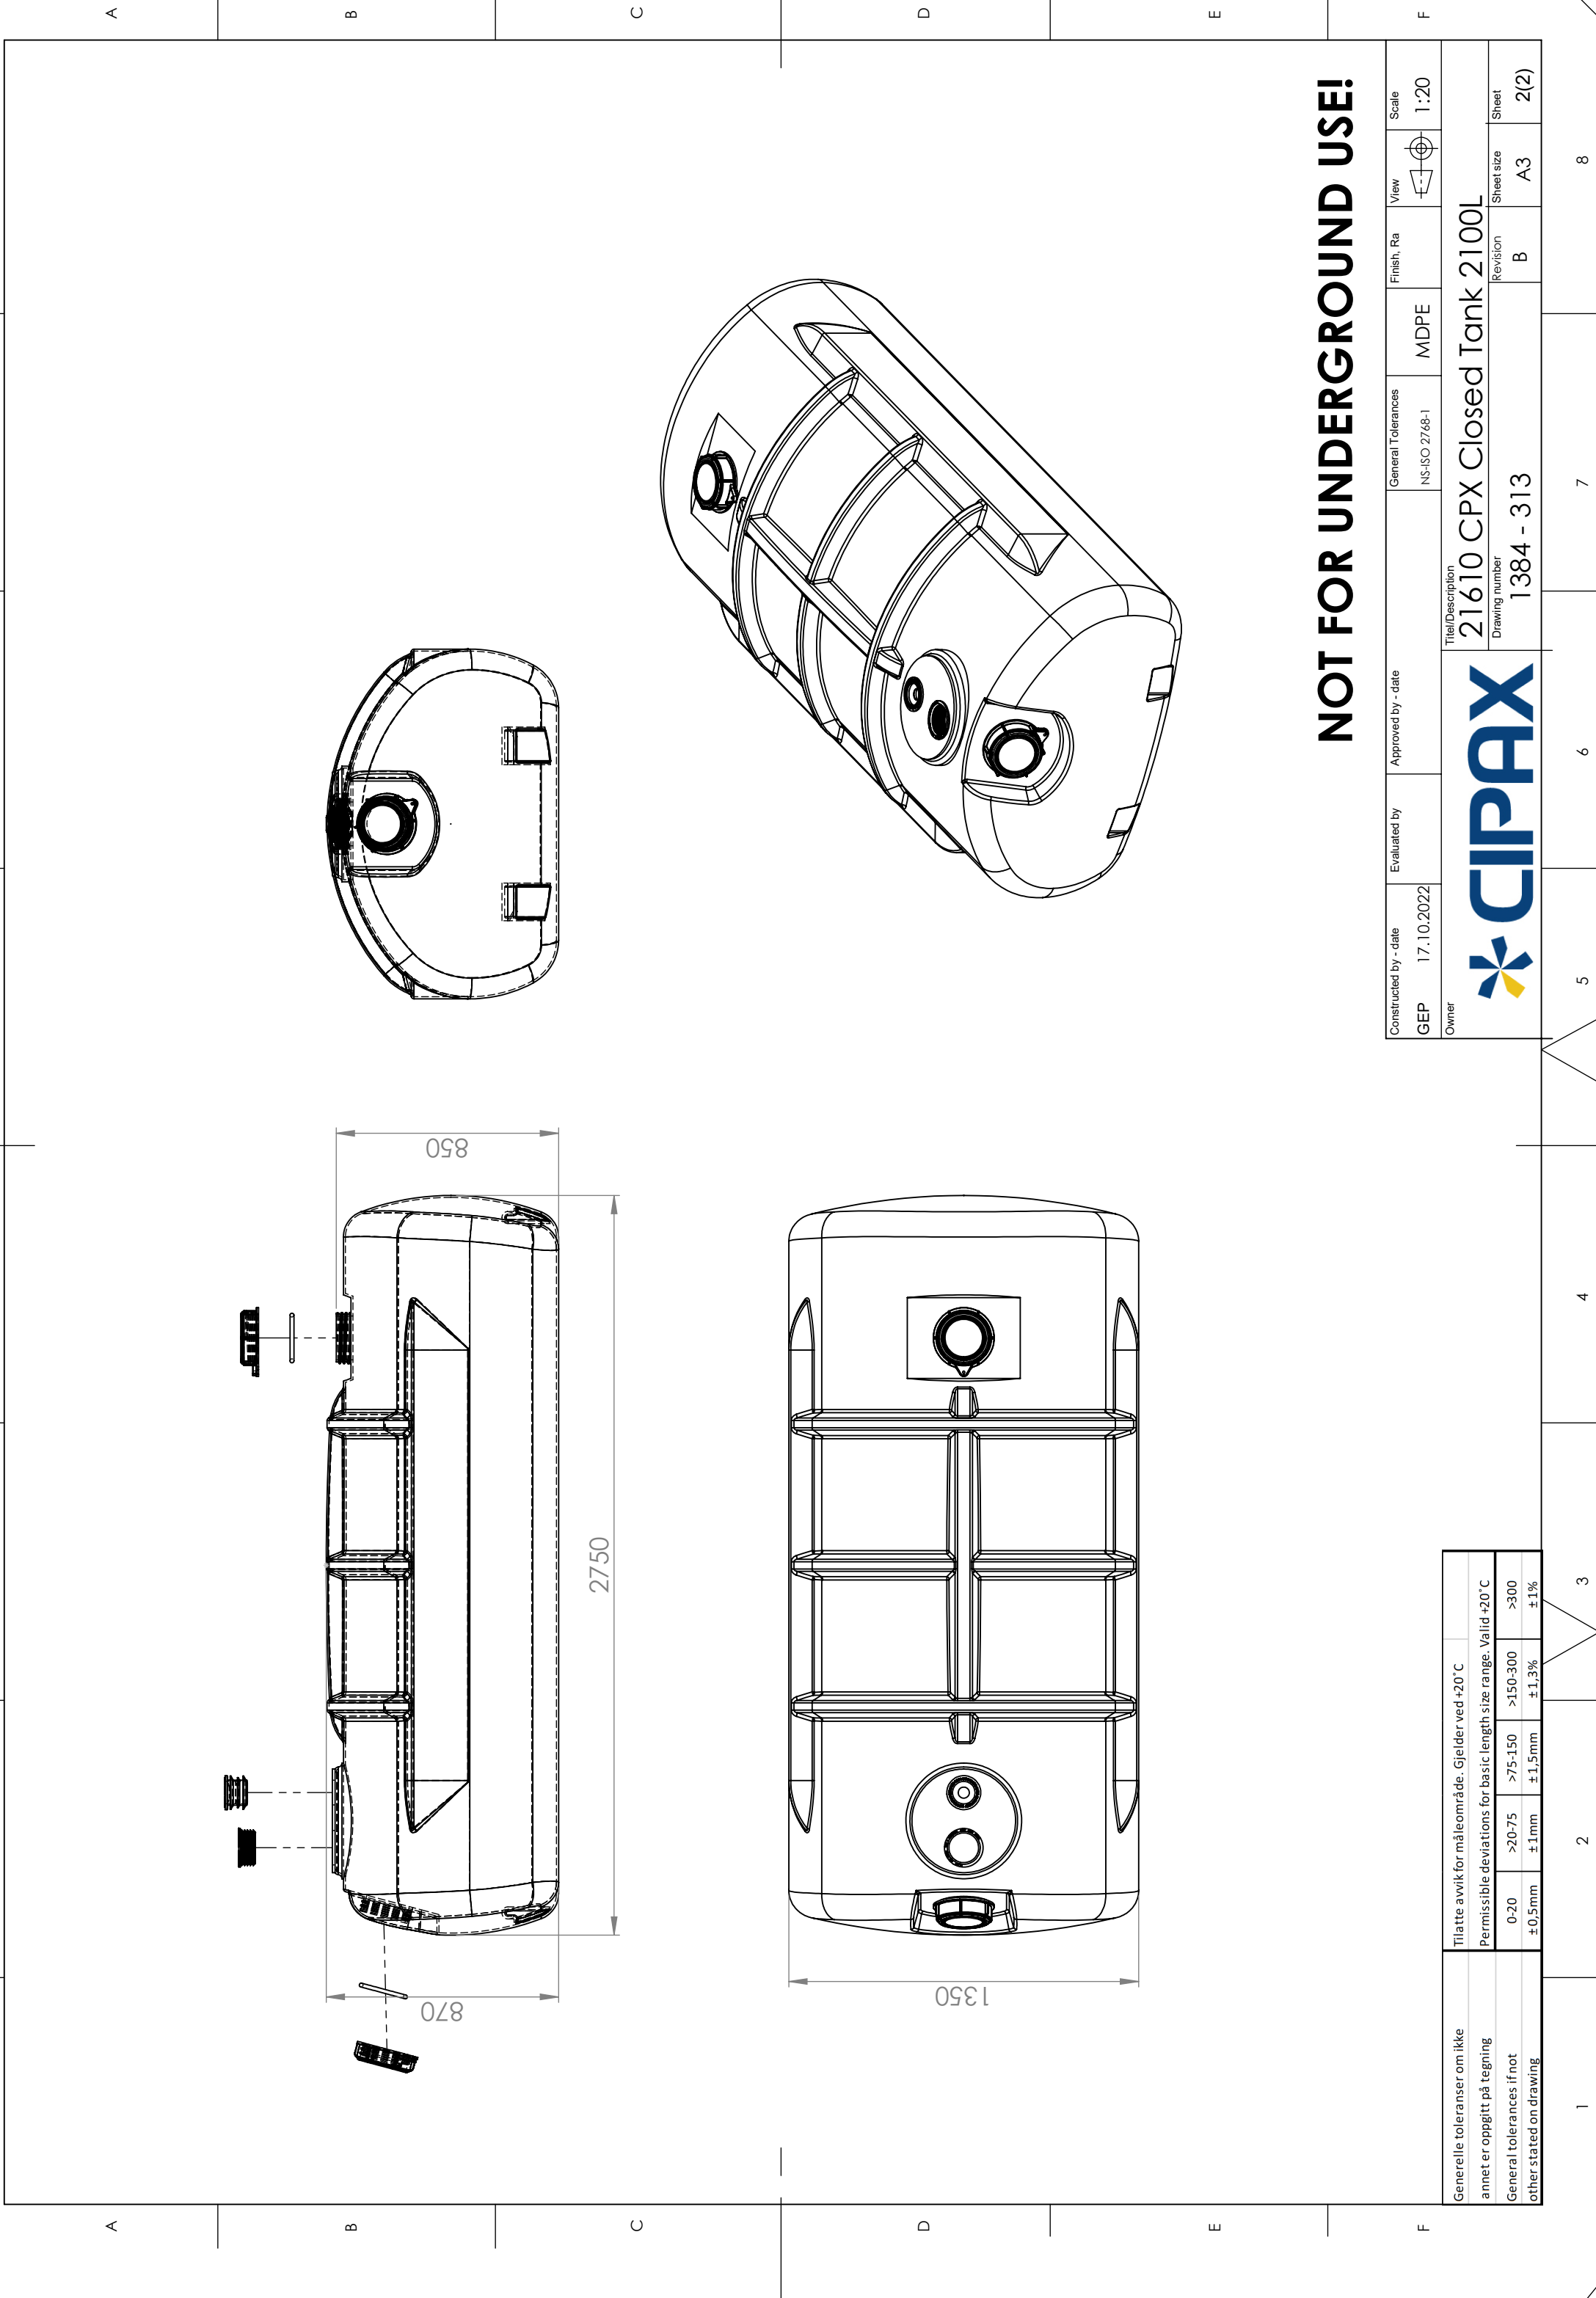

NOT FOR UNDERGROUND USE!

Constructed by - date GEP 17.10.2022		Evaluated by	Approved by - date	General Tolerances NS-ISO 2768-1	MDPE	Finish, Ra	View 	Scale 1:20
Owner				Title/Description 21610 CPX Closed Tank 2100L				
				Drawing number 1384 - 313				
				Revision B		Sheet size A3		Sheet 2(2)

Generelle toleranser om ikke annet er oppgitt på tegning		Tilatte avvik for måleområde. Gjelder ved +20° C						
General tolerances if not other stated on drawing		Permissible deviations for basic length size range. Valid +20° C						
0-20	±0.5mm	>20-75	±1mm	>75-150	±1.5mm			
		>150-300		>300				
		±1.3%		±1%				